


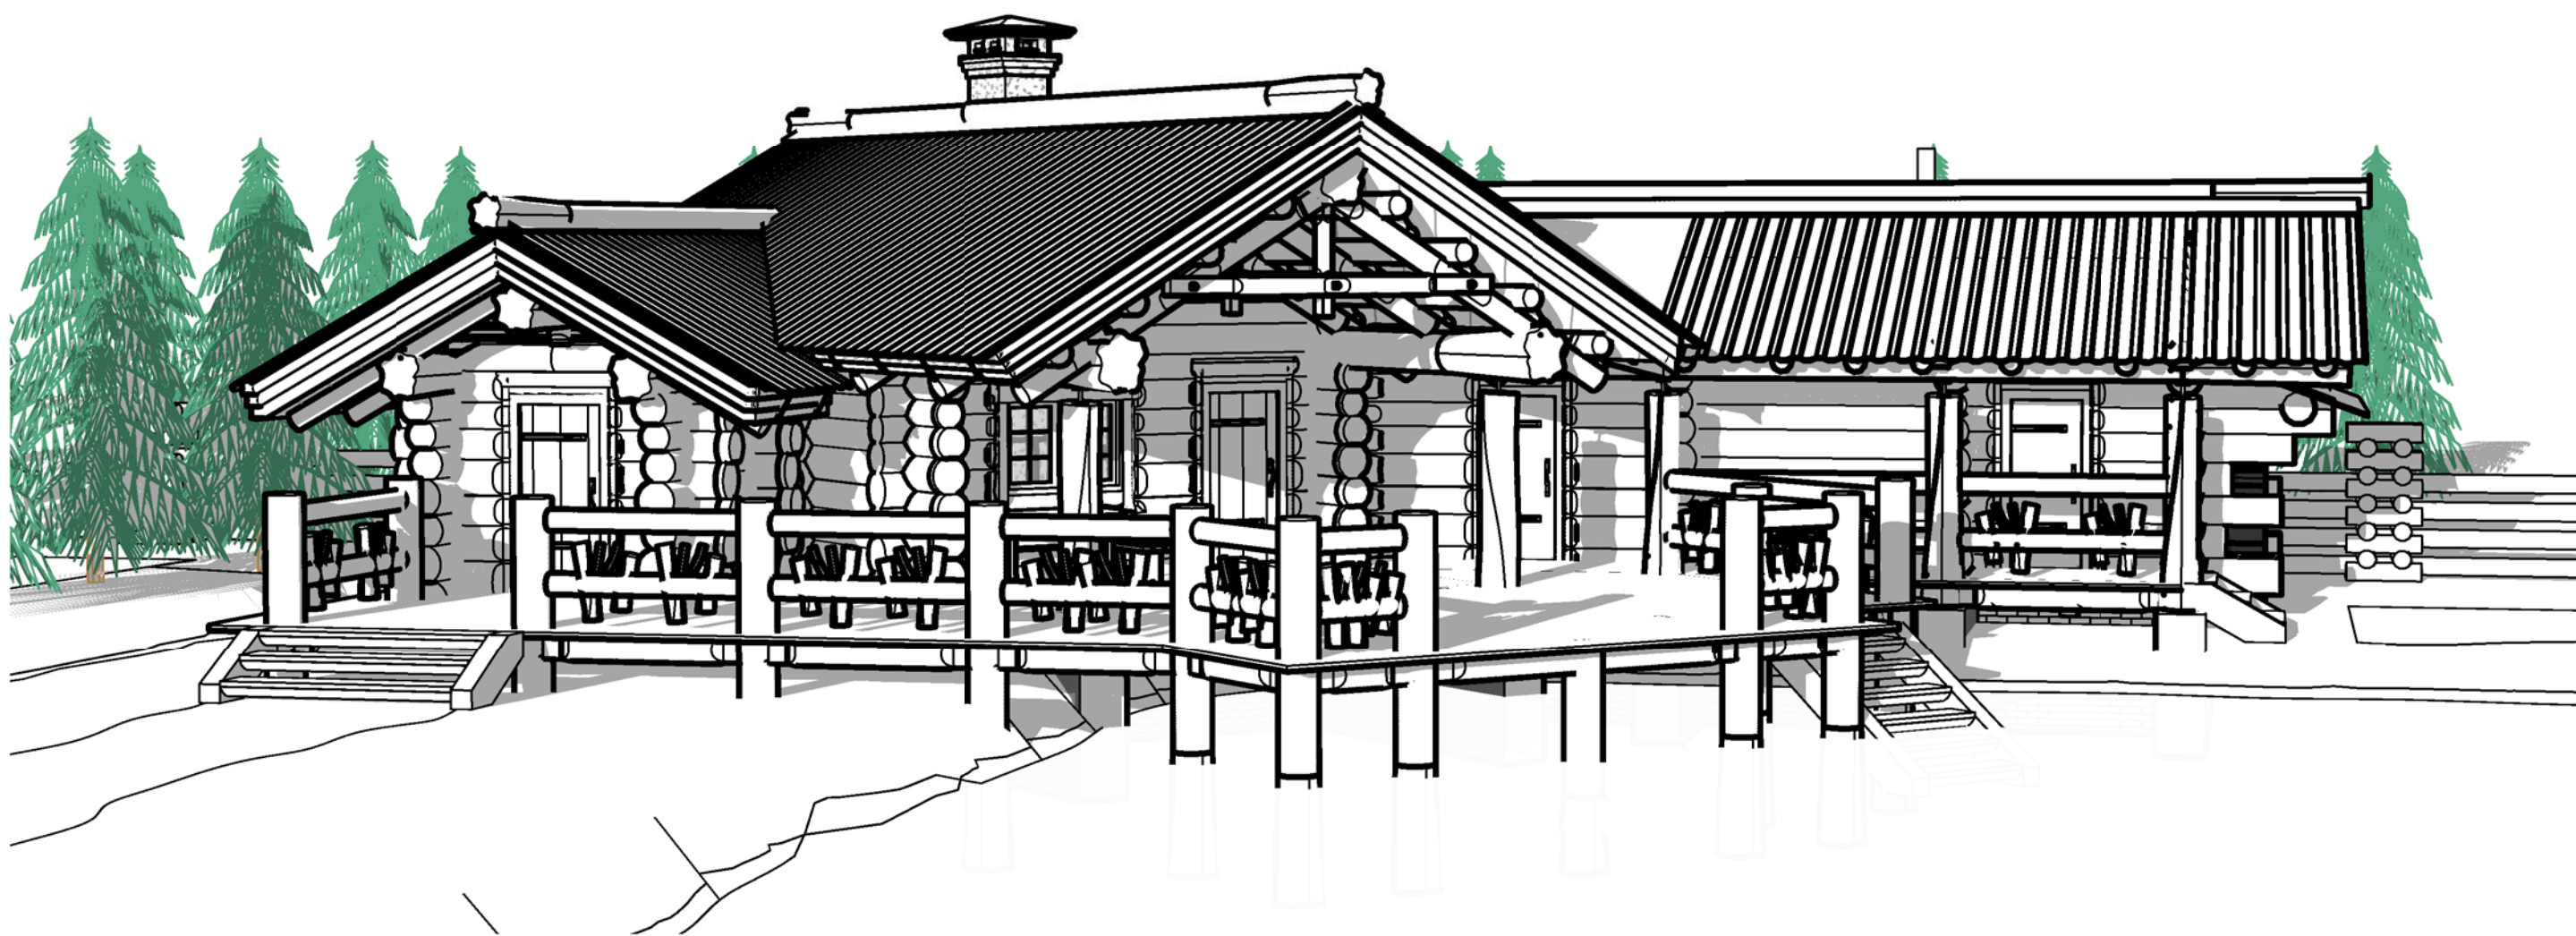

ООО "ГОРОДЛЕС"

Наименования объекта :
Баня с гостевой комнатой
серия : "Эгоист"
Заказчик :
Адрес объекта:

ЭСКИЗНЫЙ ПРОЕКТ.



Согласовано			
Инв. № подл.	Подп. и дата		
	Взам. инв. №		

Ведомость чертежей основного комплекта АР

Номер листа	Наименование	Примечание
00	Титульный лист	
01	Лист общих данных	
02	Пояснительная записка	
03	Генплан	
04	План кровли	
05	План 1-ого этажа	
06	План сверху	
07	Вид с сзадней стороны	
08	Общий вид с озера	
09	Фасад в осях Д-А	
10	Фасад в осях А-Д	
11	Фасад в осях 12-1	
12	Фасад в осях 1-12	
13	План разрезов	
14	Общий вид сверху	
15	Разрезы 1-1	
16	Разрезы 2-2	
17	Разрезы 3-3	
18	Разрезы 4-4	
19	Разрез 5	
20	Разрез 6	
21	Вид 1	
22	Вид 2	
23	Вид 3	
24	Вид 4	
25	Вид 5	

Спецификация помещений		
Номер	Наименование	Площадь
1	Тамбур	3 кв. м
2	Прихожая	5 кв. м
3	Комната отдыха	27 кв. м
4	Раздевалка	6 кв. м
5	Моечная	7 кв. м
6	Парная	7 кв. м
7	Топочная	6 кв. м
8	С/У	2 кв. м
Общий итог		63 кв. м

					Лист общих данных	Лист
						01
Изм.	Лист	№ док.	Подпись	Дата		

ПОЯСНИТЕЛЬНАЯ ЗАПИСКА.

-1. Общая часть.

Проект дома разработан для строительства в климатическом районе, с расчётной температурой -26 С, с обычными геологическими условиями, на площадках с перепадом высот и уклоном не более 18%. Снеговая нагрузка-100кг/м2. Ветровая нагрузка - 30 кг/м2. Глубина промерзания грунтов до 1,6 м. Сейсмичность отсутствует.

2.Технико-экономические показатели :

Площадь Застройки - 233 м2, в т.ч. терасса-110 м2
Общая площадь Здания- 123 м2
Полезная площадь- 64 м2

3. Инженерное обеспечение.

Электроснабжение-от внешних сетей.
Отопление- автономное
Водоснабжение- централизованное
Канализация - локальные очистные сооружения

4. Конструктивные решения

Баня:
Фундамент бани - ж/б ленточный
Перекрытие - по деревянным балкам 100х200 мм
Стены - рубленое бревно, средний диаметр 350 мм
Потолки двух типов:
а) совмещённые с утеплённой кровлей
б)утеплённый потолок по балкам
Стропильная система - Стойки- бревно диам.250. Слеги: бревно диам.300 мм и 350-420 мм с живописным комелем. по слегам наклонные стропила из бревна диам. 200 мм. По стропилам утеплённая или холодная кровля.
Теплая кровля- наклонные стропила -брус 50х200м. Финишное покрытие тёсом.
Холодная кровля - Покрытие тёсом.
Колонны - бревно диам.300 с живописным комелем.
Окна и двери - индивидуальные.
Лестницы- деревянные из полубревна.

Фермы - Ферма с затяжкой. Верхний пояс бревно диам.250мм. Две затяжки из бревна диам.200м.
Фундамент терассы - столбы из лиственницы. Бревно диам.300мм
Перекрытие терассы - Покрытие обрезной доской (с щелями для удаления воды) по балкам
Ограждение терассы - бревно диам.200мм-

Примечание:
1.Высотные размеры запроектированы с коэф. 1.07,что учитывает последующую усадку по высоте на 7%
2.За отметку 0.000 принят уровень чистого пола 1 этажа.

Согласовано				
Изм.	Лист	№ док.	Подпись	Дата


Пояснительная записка					Лист
					02

Согласовано			

Изм. № подл.	Подп. и дата	Взам. инв. №

Генплан. Масштаб 1:100

Экспликация : 1-Банный комплекс,
2-Терасса, 3-пруд, 4-Беседка,
5- Ручей, 6 -мостик

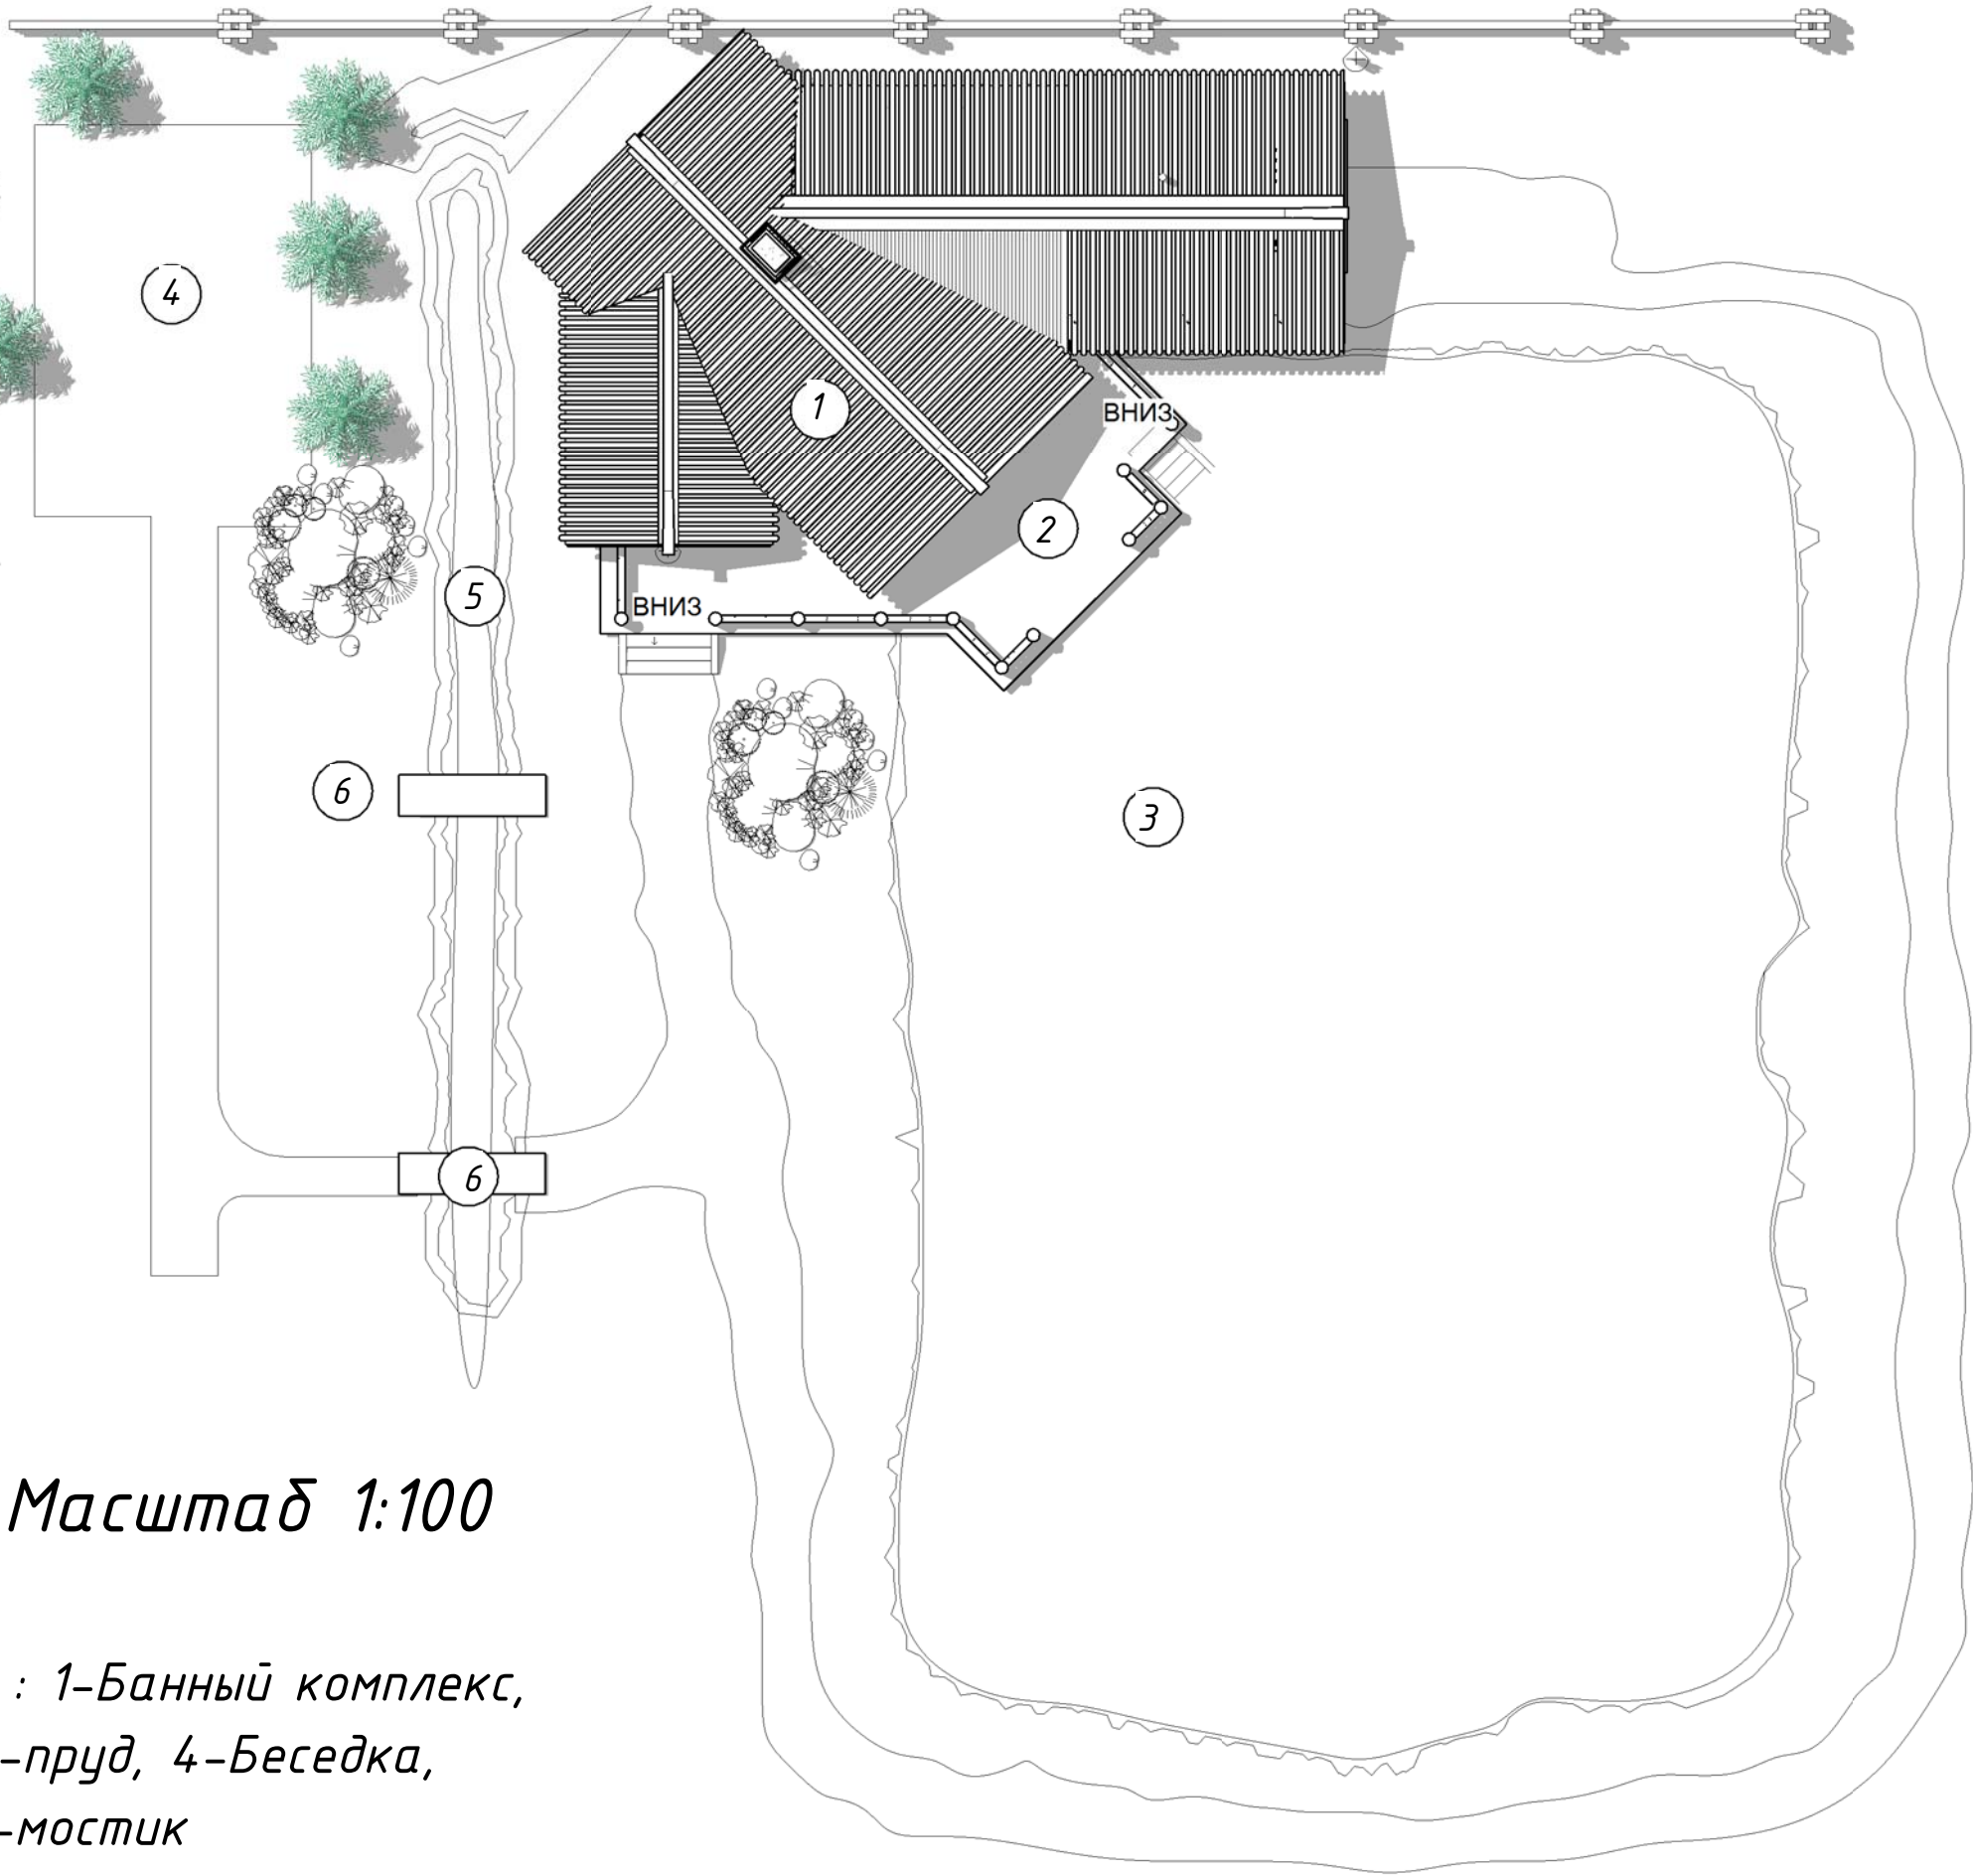

Изм.	Лист	№ док.	Подпись	Дата

Генплан		
03		


Согласовано

Взам. инв. №

Подп. и дата

Инв. № подл.

07.07.2011 13:14:47

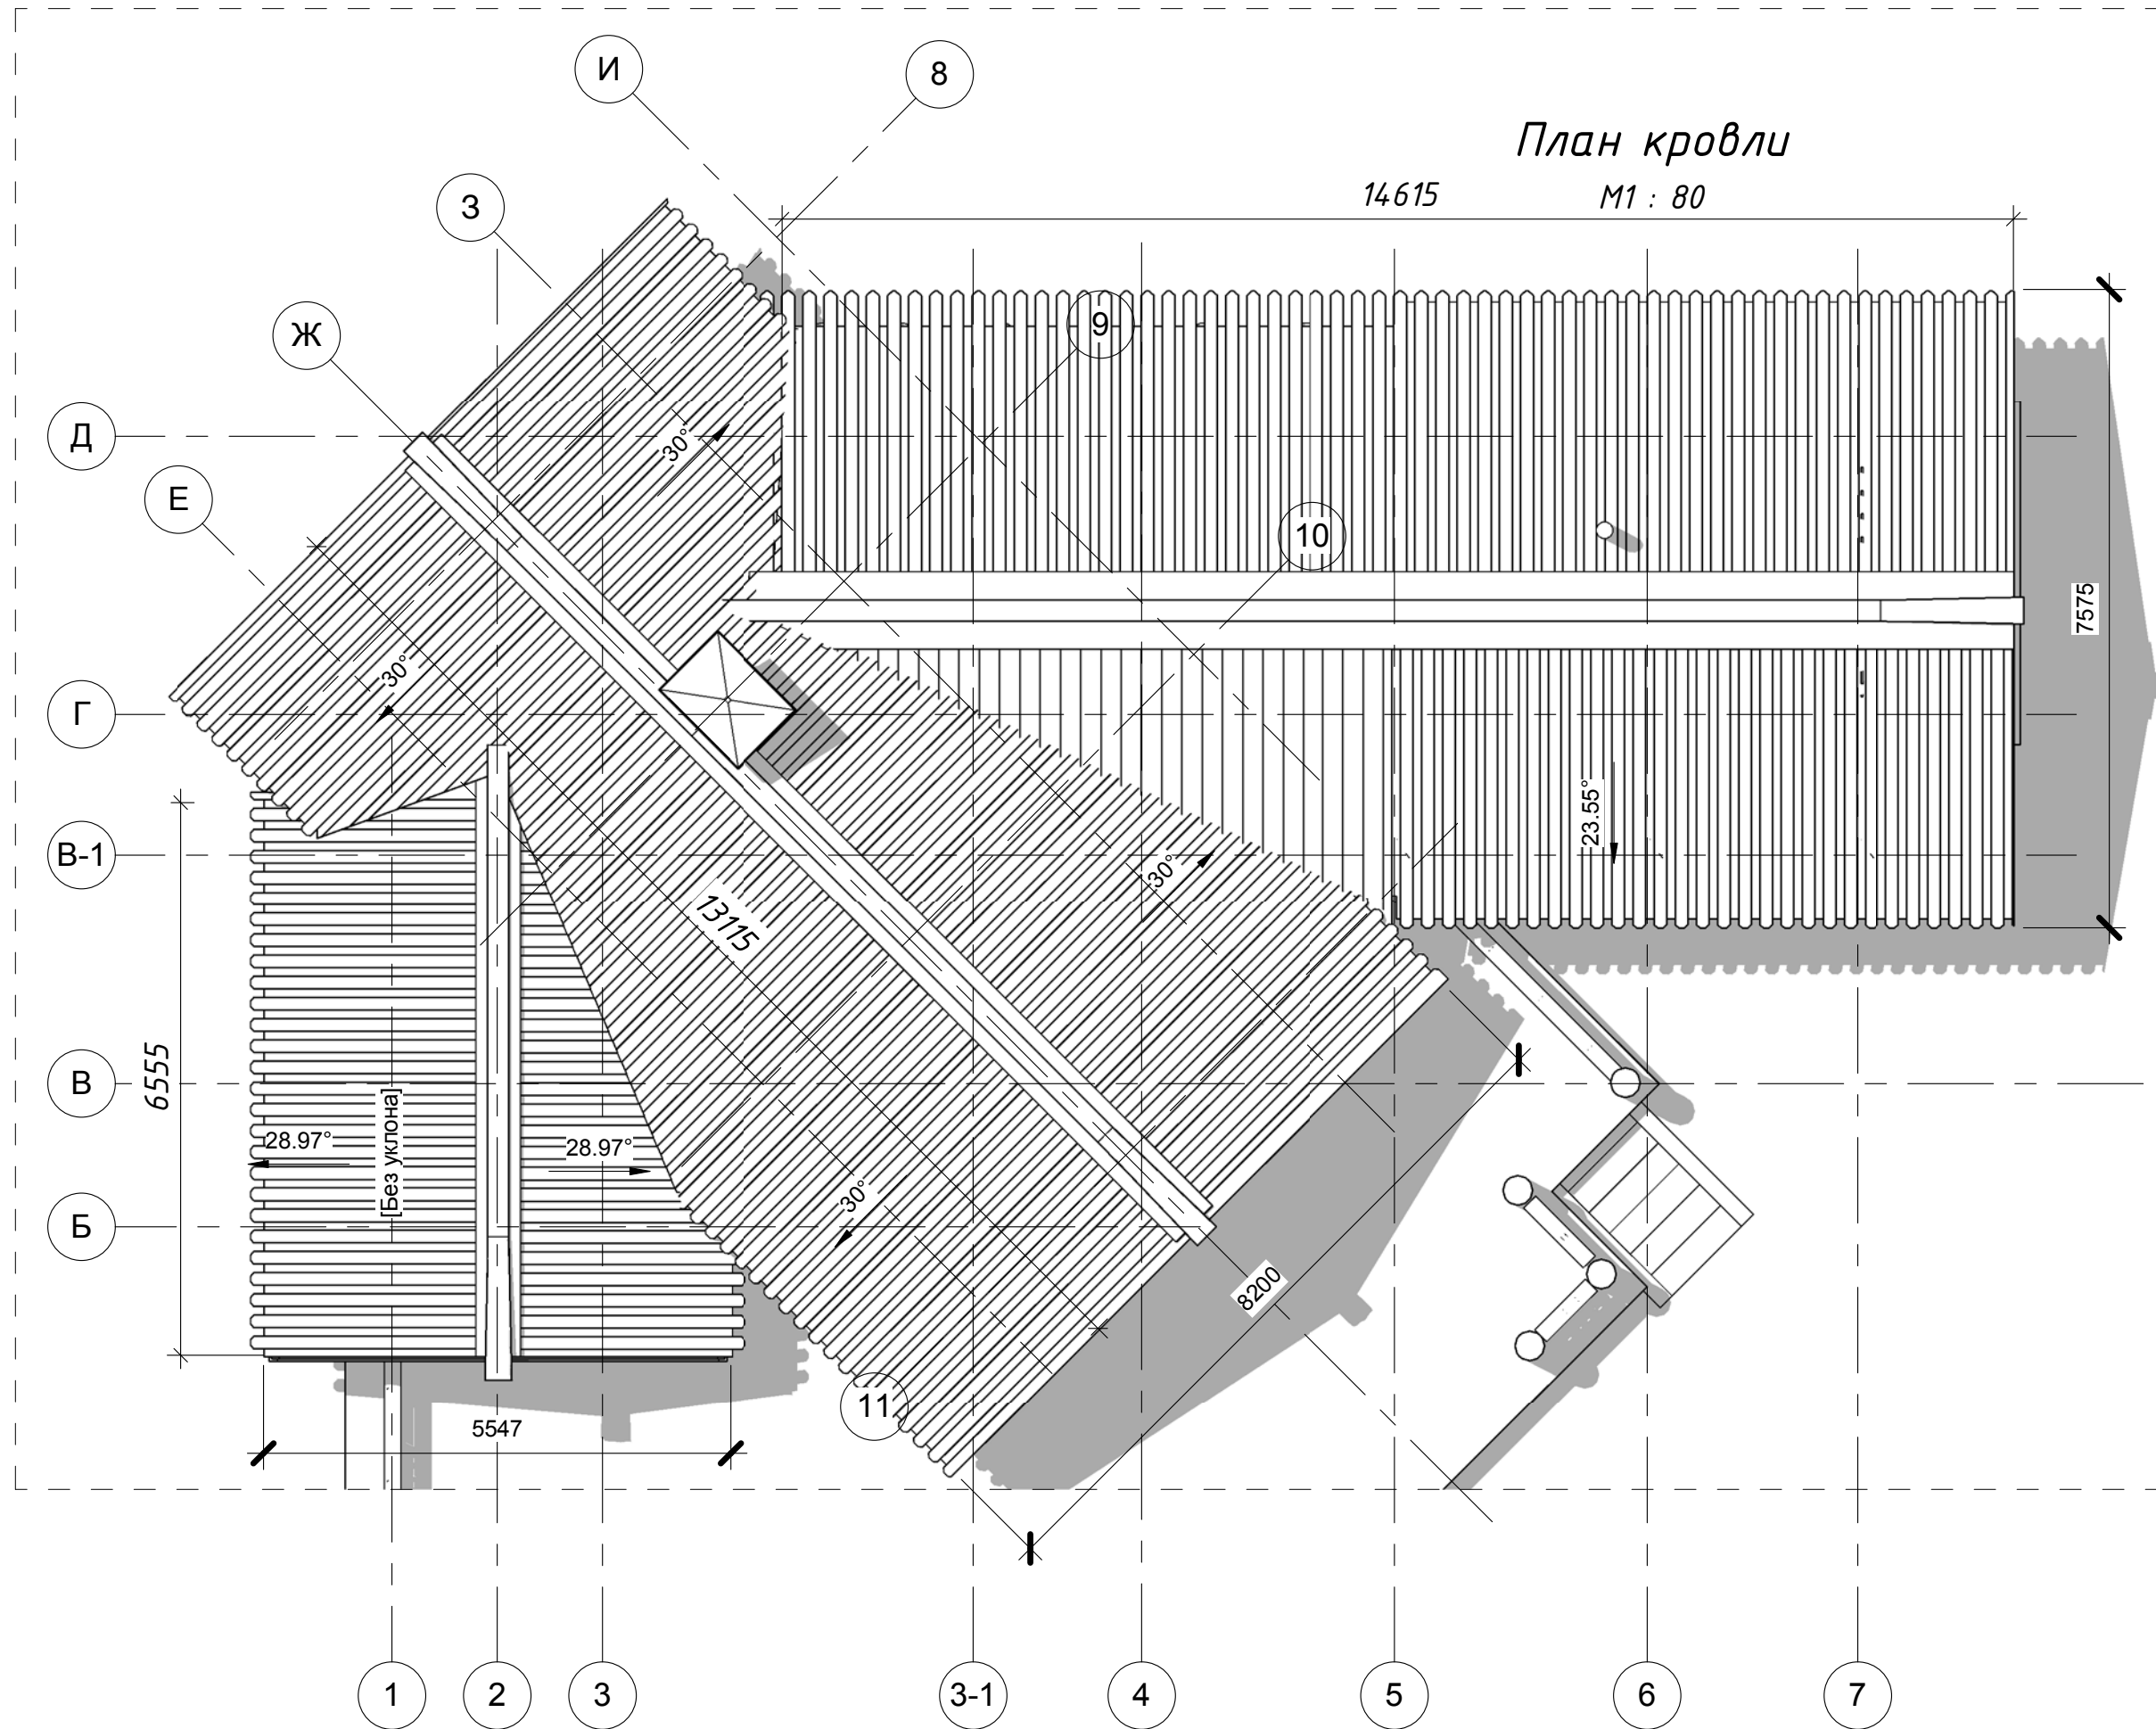

Изм.	Лист	№ док.	Подпись	Дата

План кровли


Лист
04

Копировал

Формат

В файле объекта: Горадэ Вільня па адрасу: Вільня, вуліца 12, 14

План 1-ого этажа АР
М1 : 75

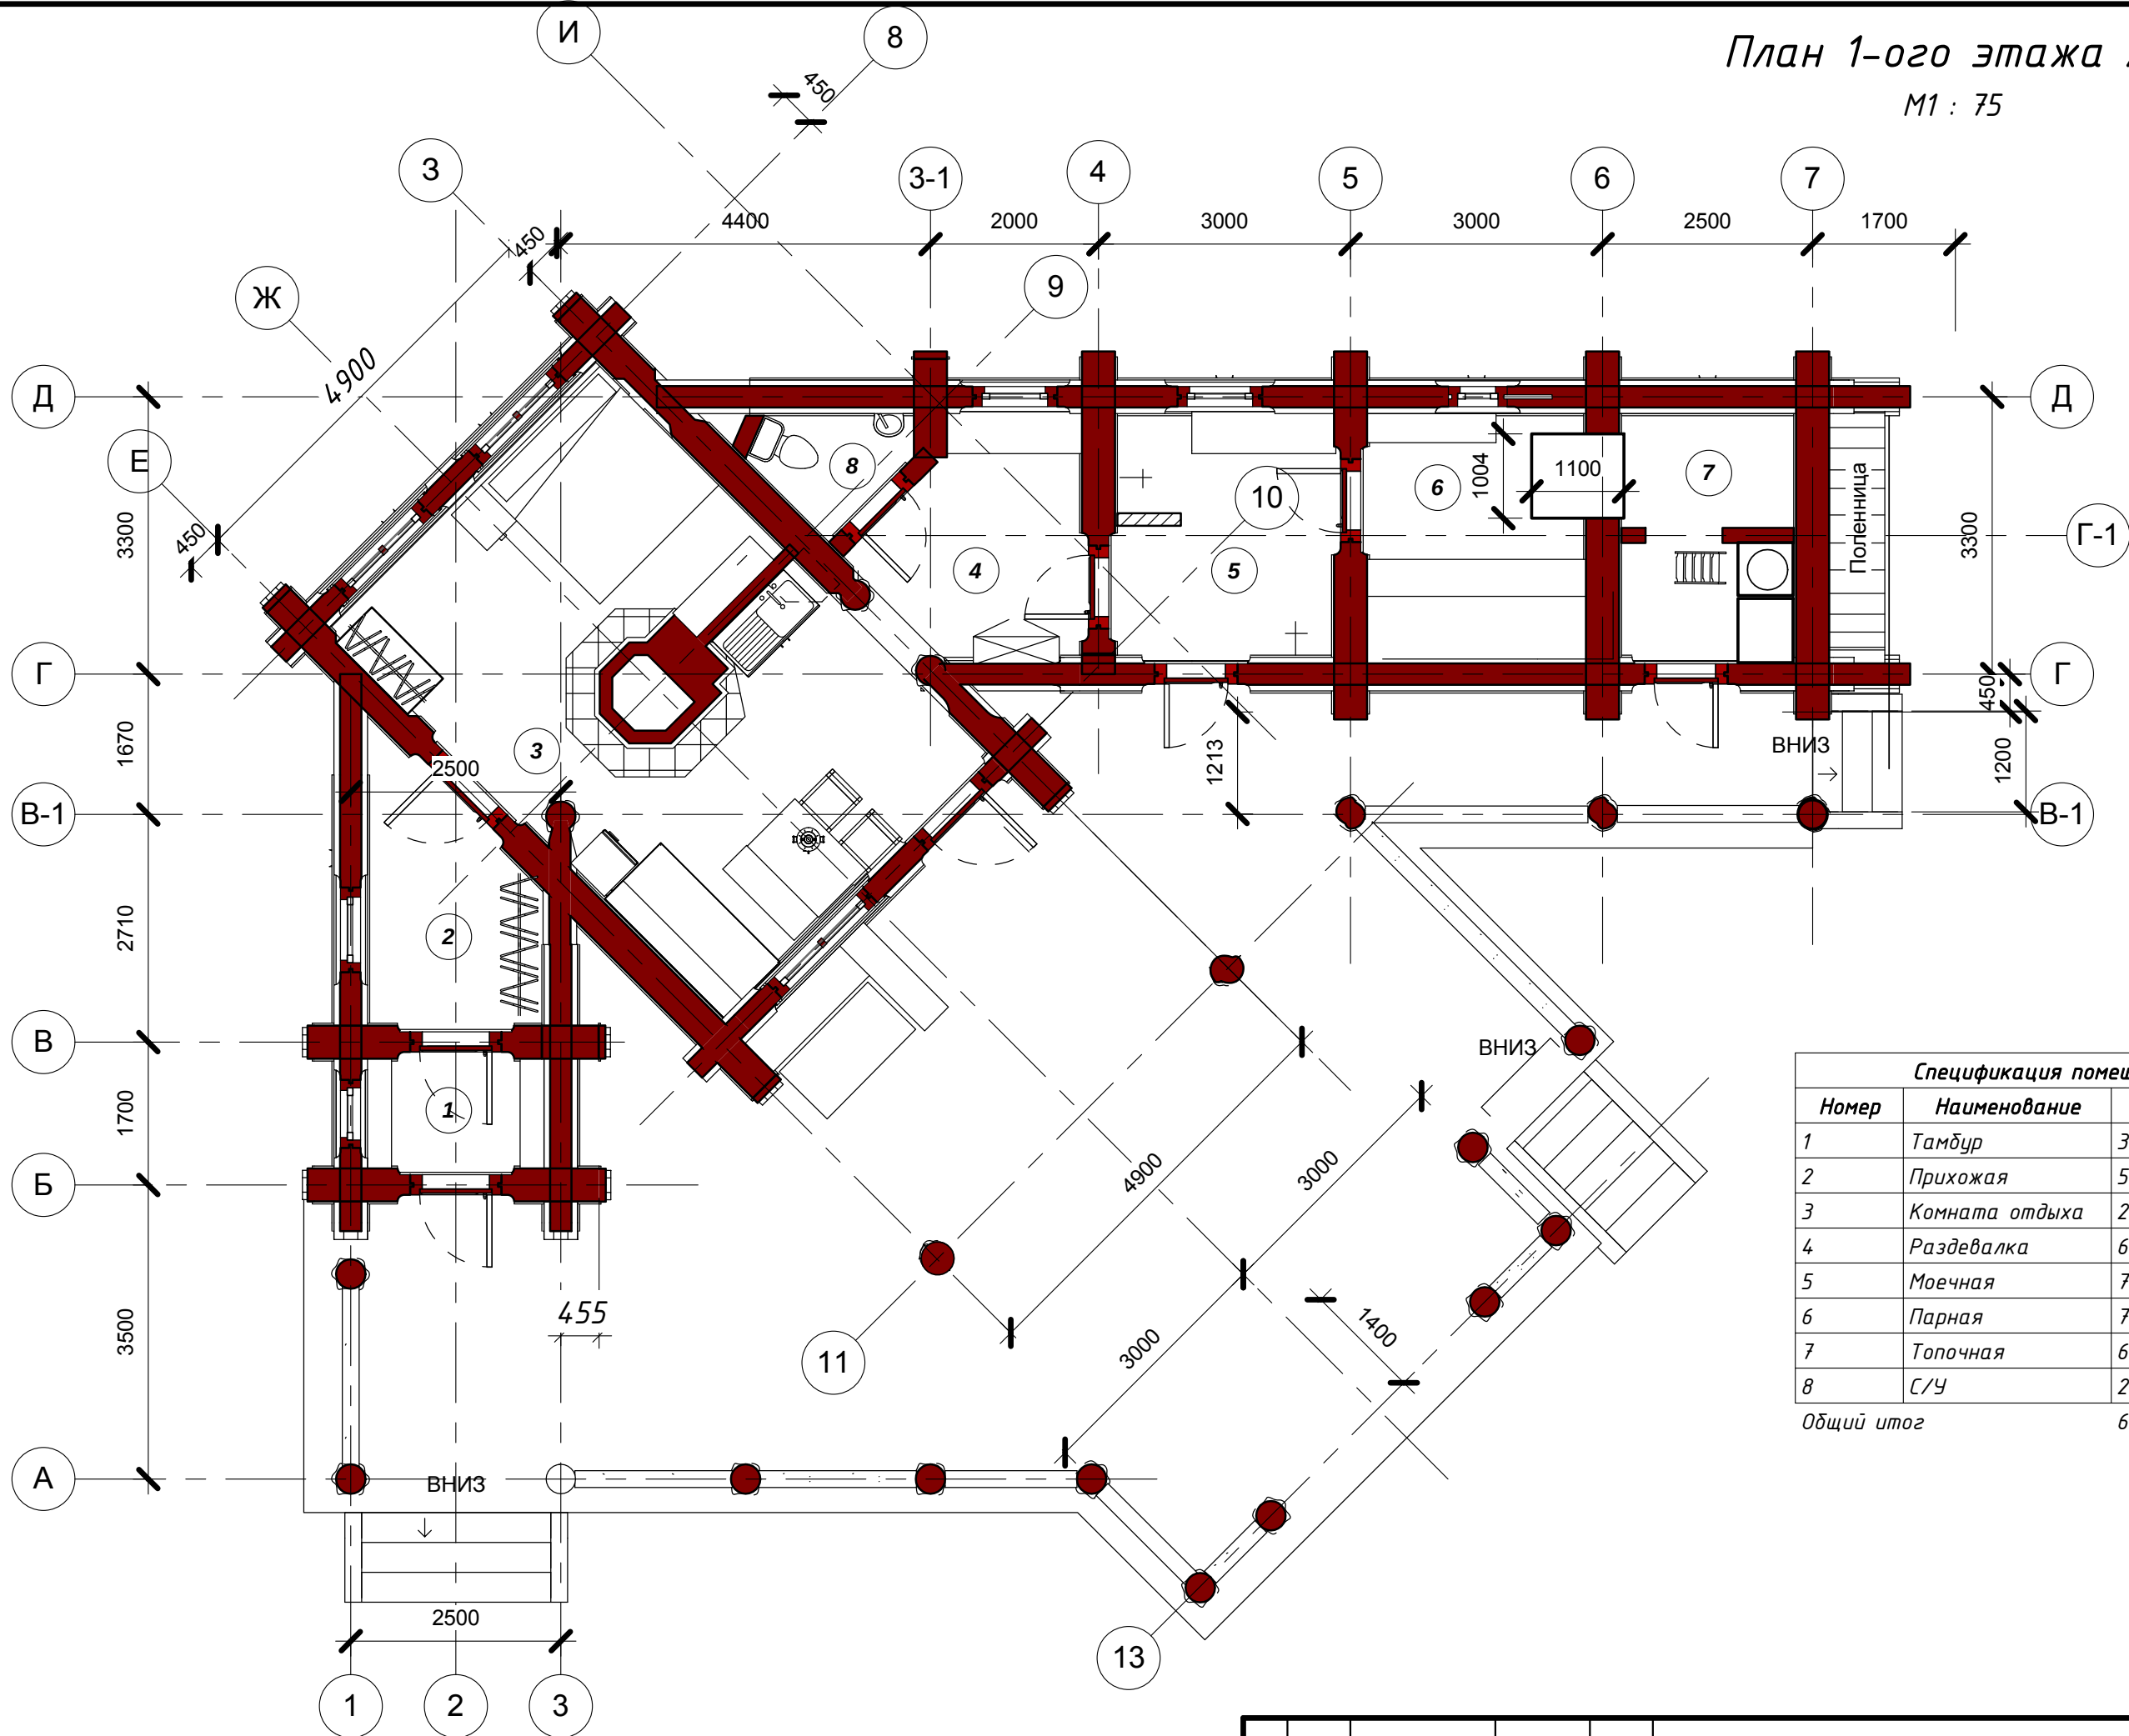


Спецификация помещений		
Номер	Наименование	Площадь
1	Тамбур	3 кв. м
2	Прихожая	5 кв. м
3	Комната отдыха	27 кв. м
4	Раздевалка	6 кв. м
5	Моечная	7 кв. м
6	Парная	7 кв. м
7	Топочная	6 кв. м
8	С/У	2 кв. м
Общий итог		63 кв. м

Изм.	Лист	№ док.	Подпись	Дата

План 1-ого этажа

Лист
05

Согласовано

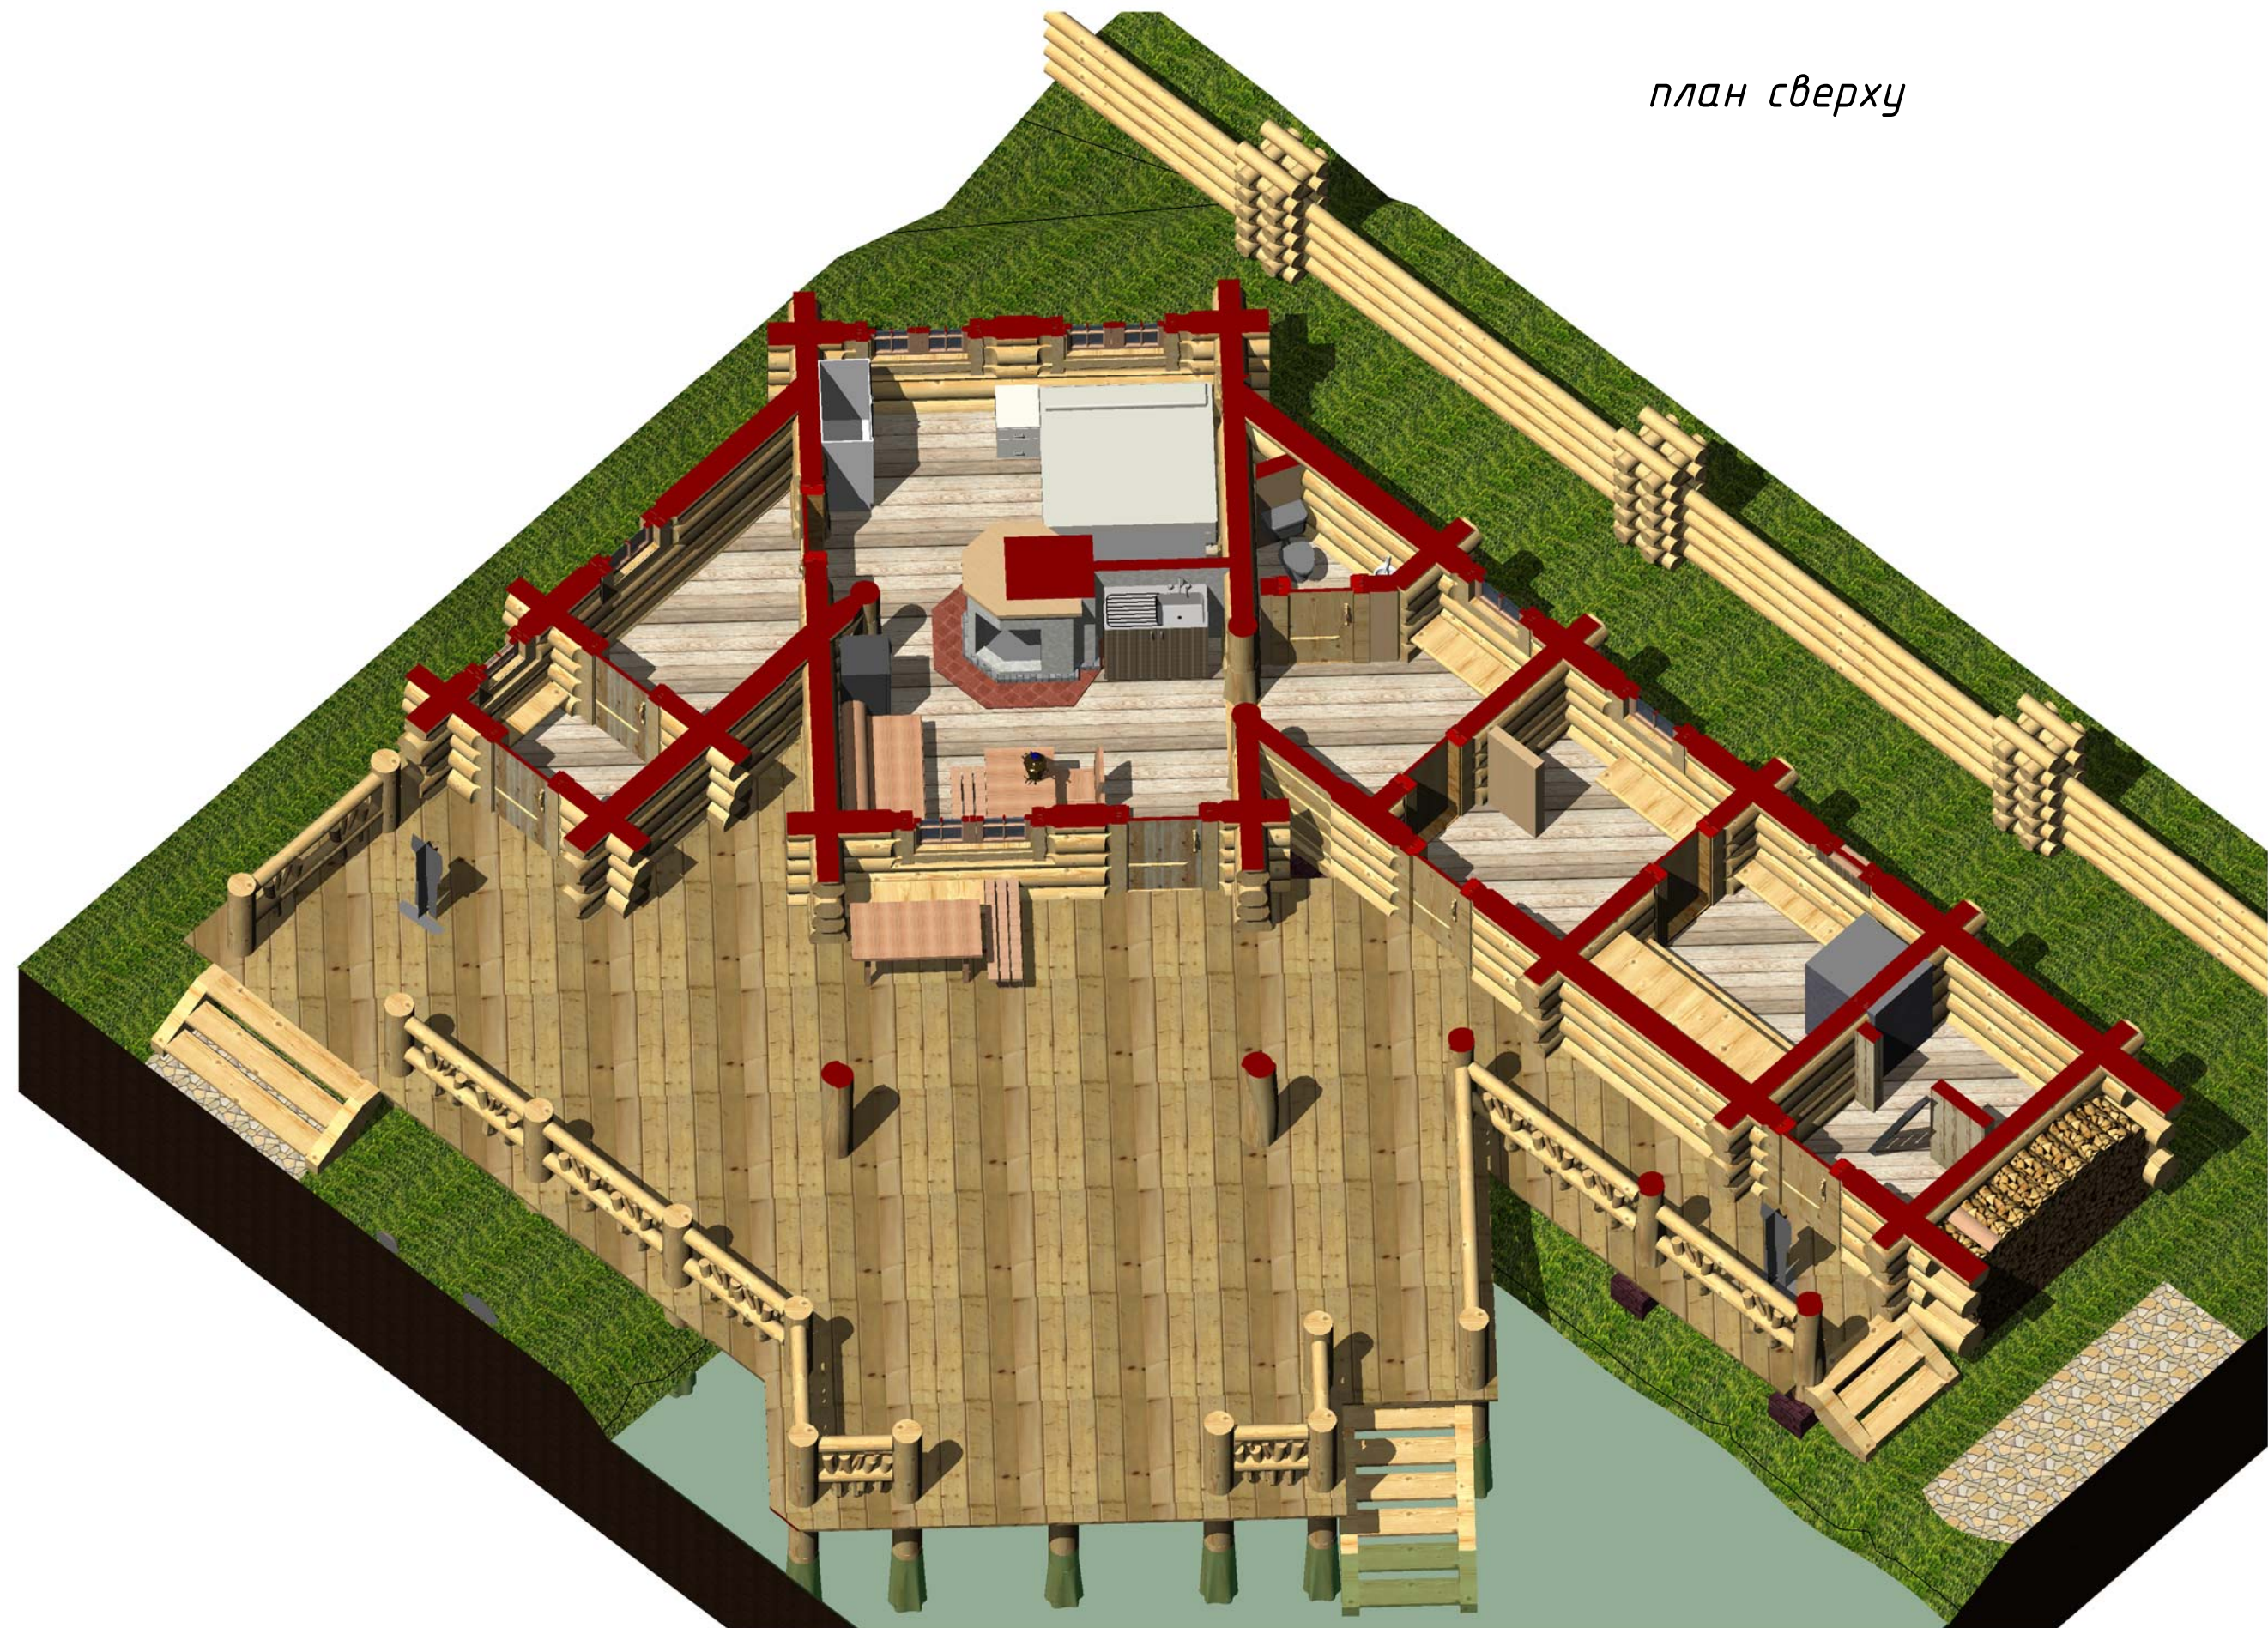


Изм. № подл.	Подп. и дата	Взам. инв. №

Изм.	Лист	№ док.	Подпись	Дата

План сверху

Фасад в осях 3-Е. Вид сзади
М1 : 75

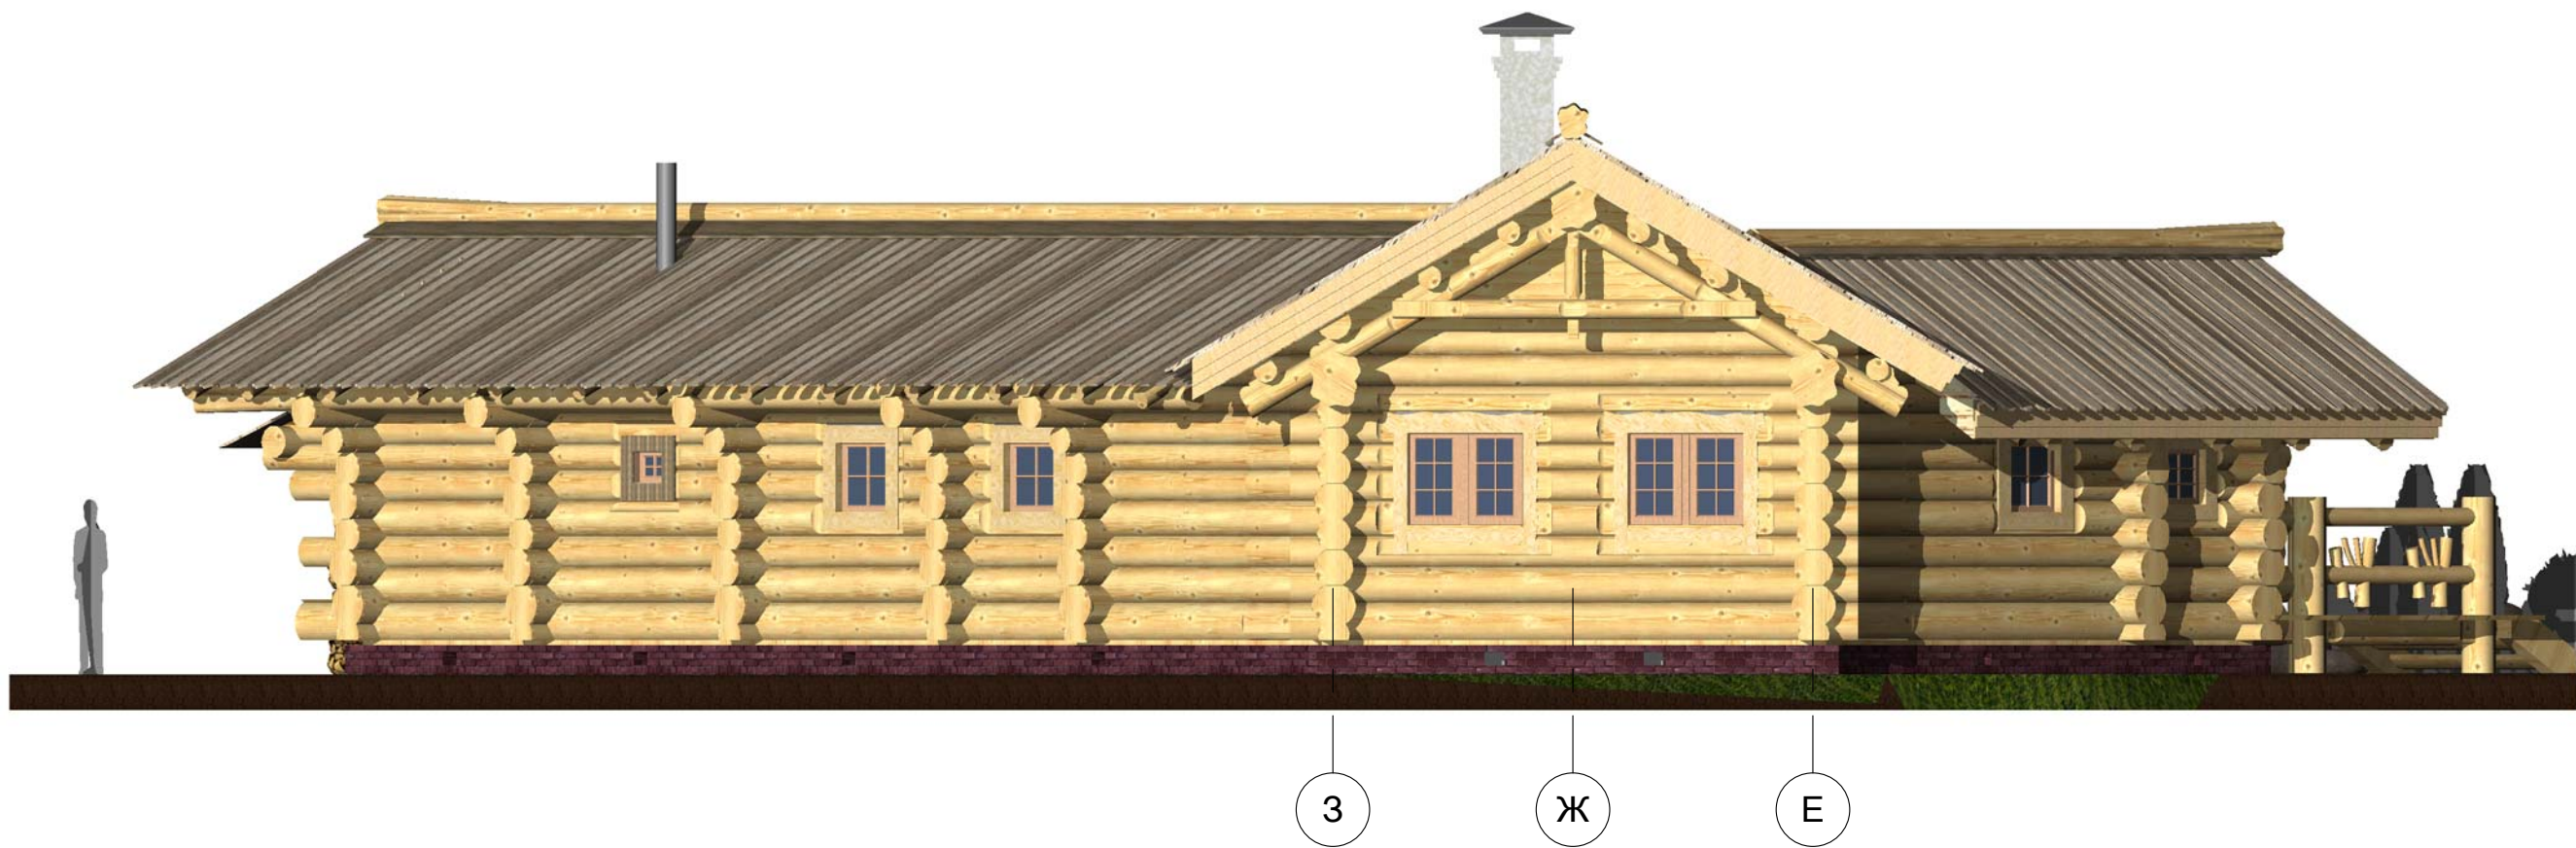

Согласовано			

Изм. № подл.	Подп. и дата	Взам. инв. №

					Вид с сзадней стороны	Лист
Изм.	Лист	№ док.	Подпись	Дата		07

Фасад в осях Е-З .Вид с озера
М1 : 75




Е Ж З

Согласовано			

Изм. № подл.	Подп. и дата	Взам. инв. №

					Общий вид с озера	Лист
Изм.	Лист	№ док.	Подпись	Дата		08


Фасад в осях Д-А
М 1 : 50

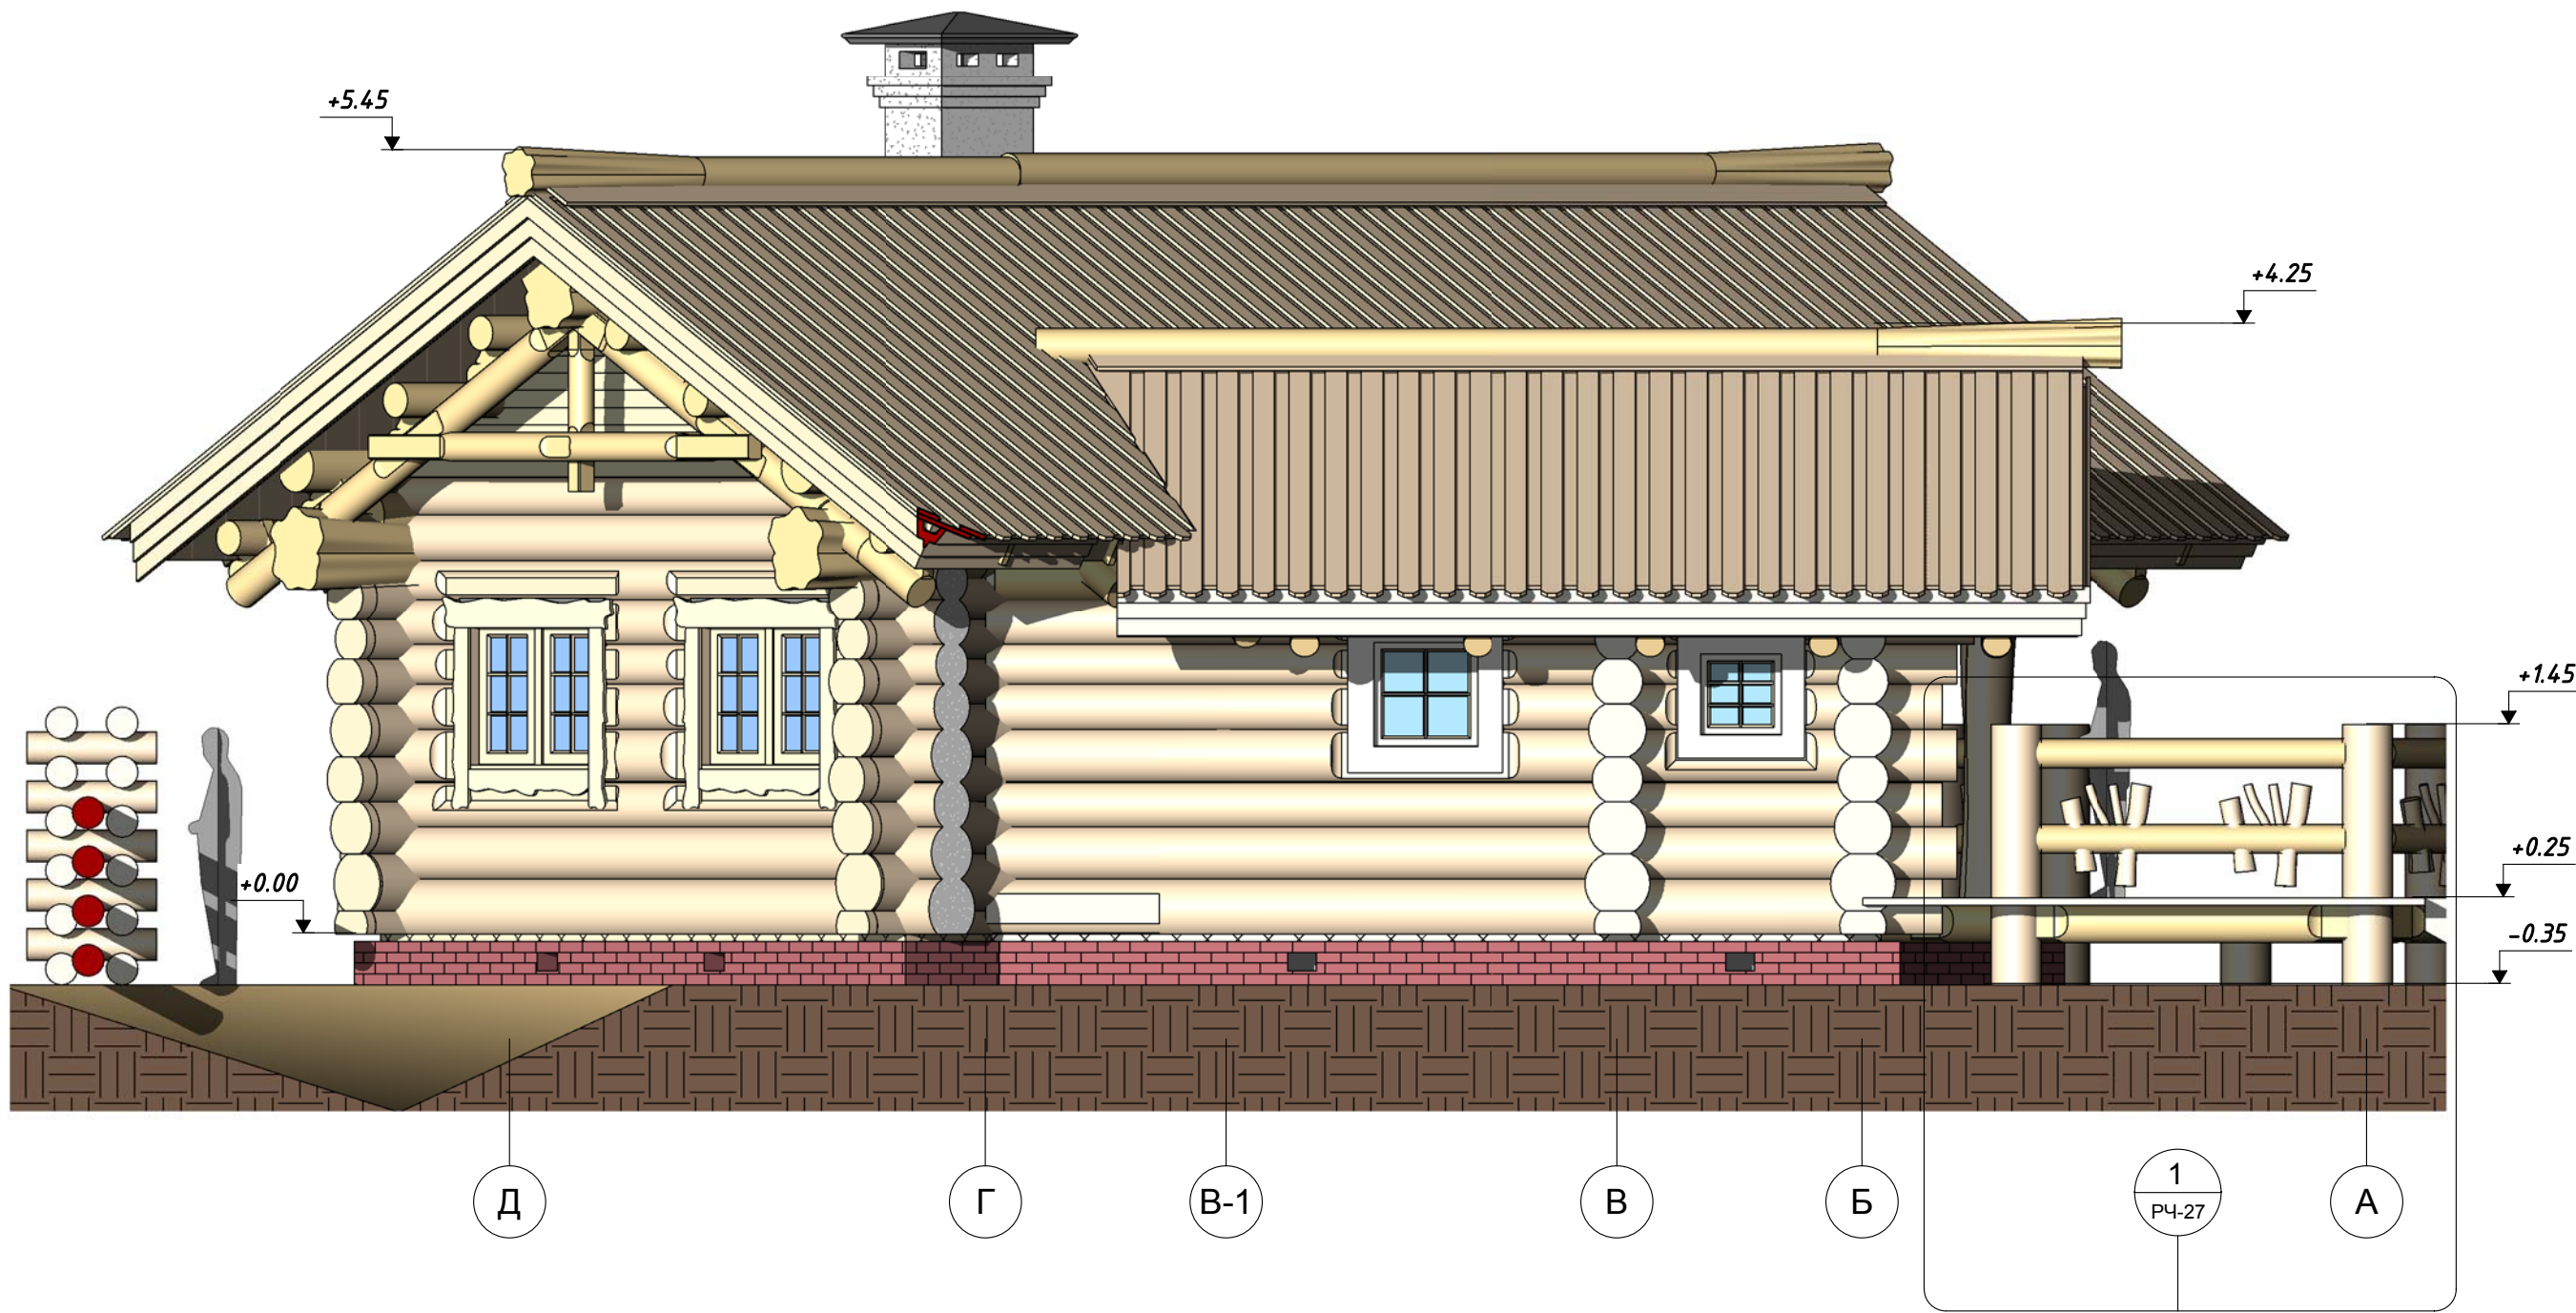

Согласовано		Изм. № подл.		Подп. и дата		Взам. инв. №	

					Фасад в осях Д-А		Лист
Изм.	Лист	№ док.	Подпись	Дата			09


Фасад в осях А-Д
М 1 : 50

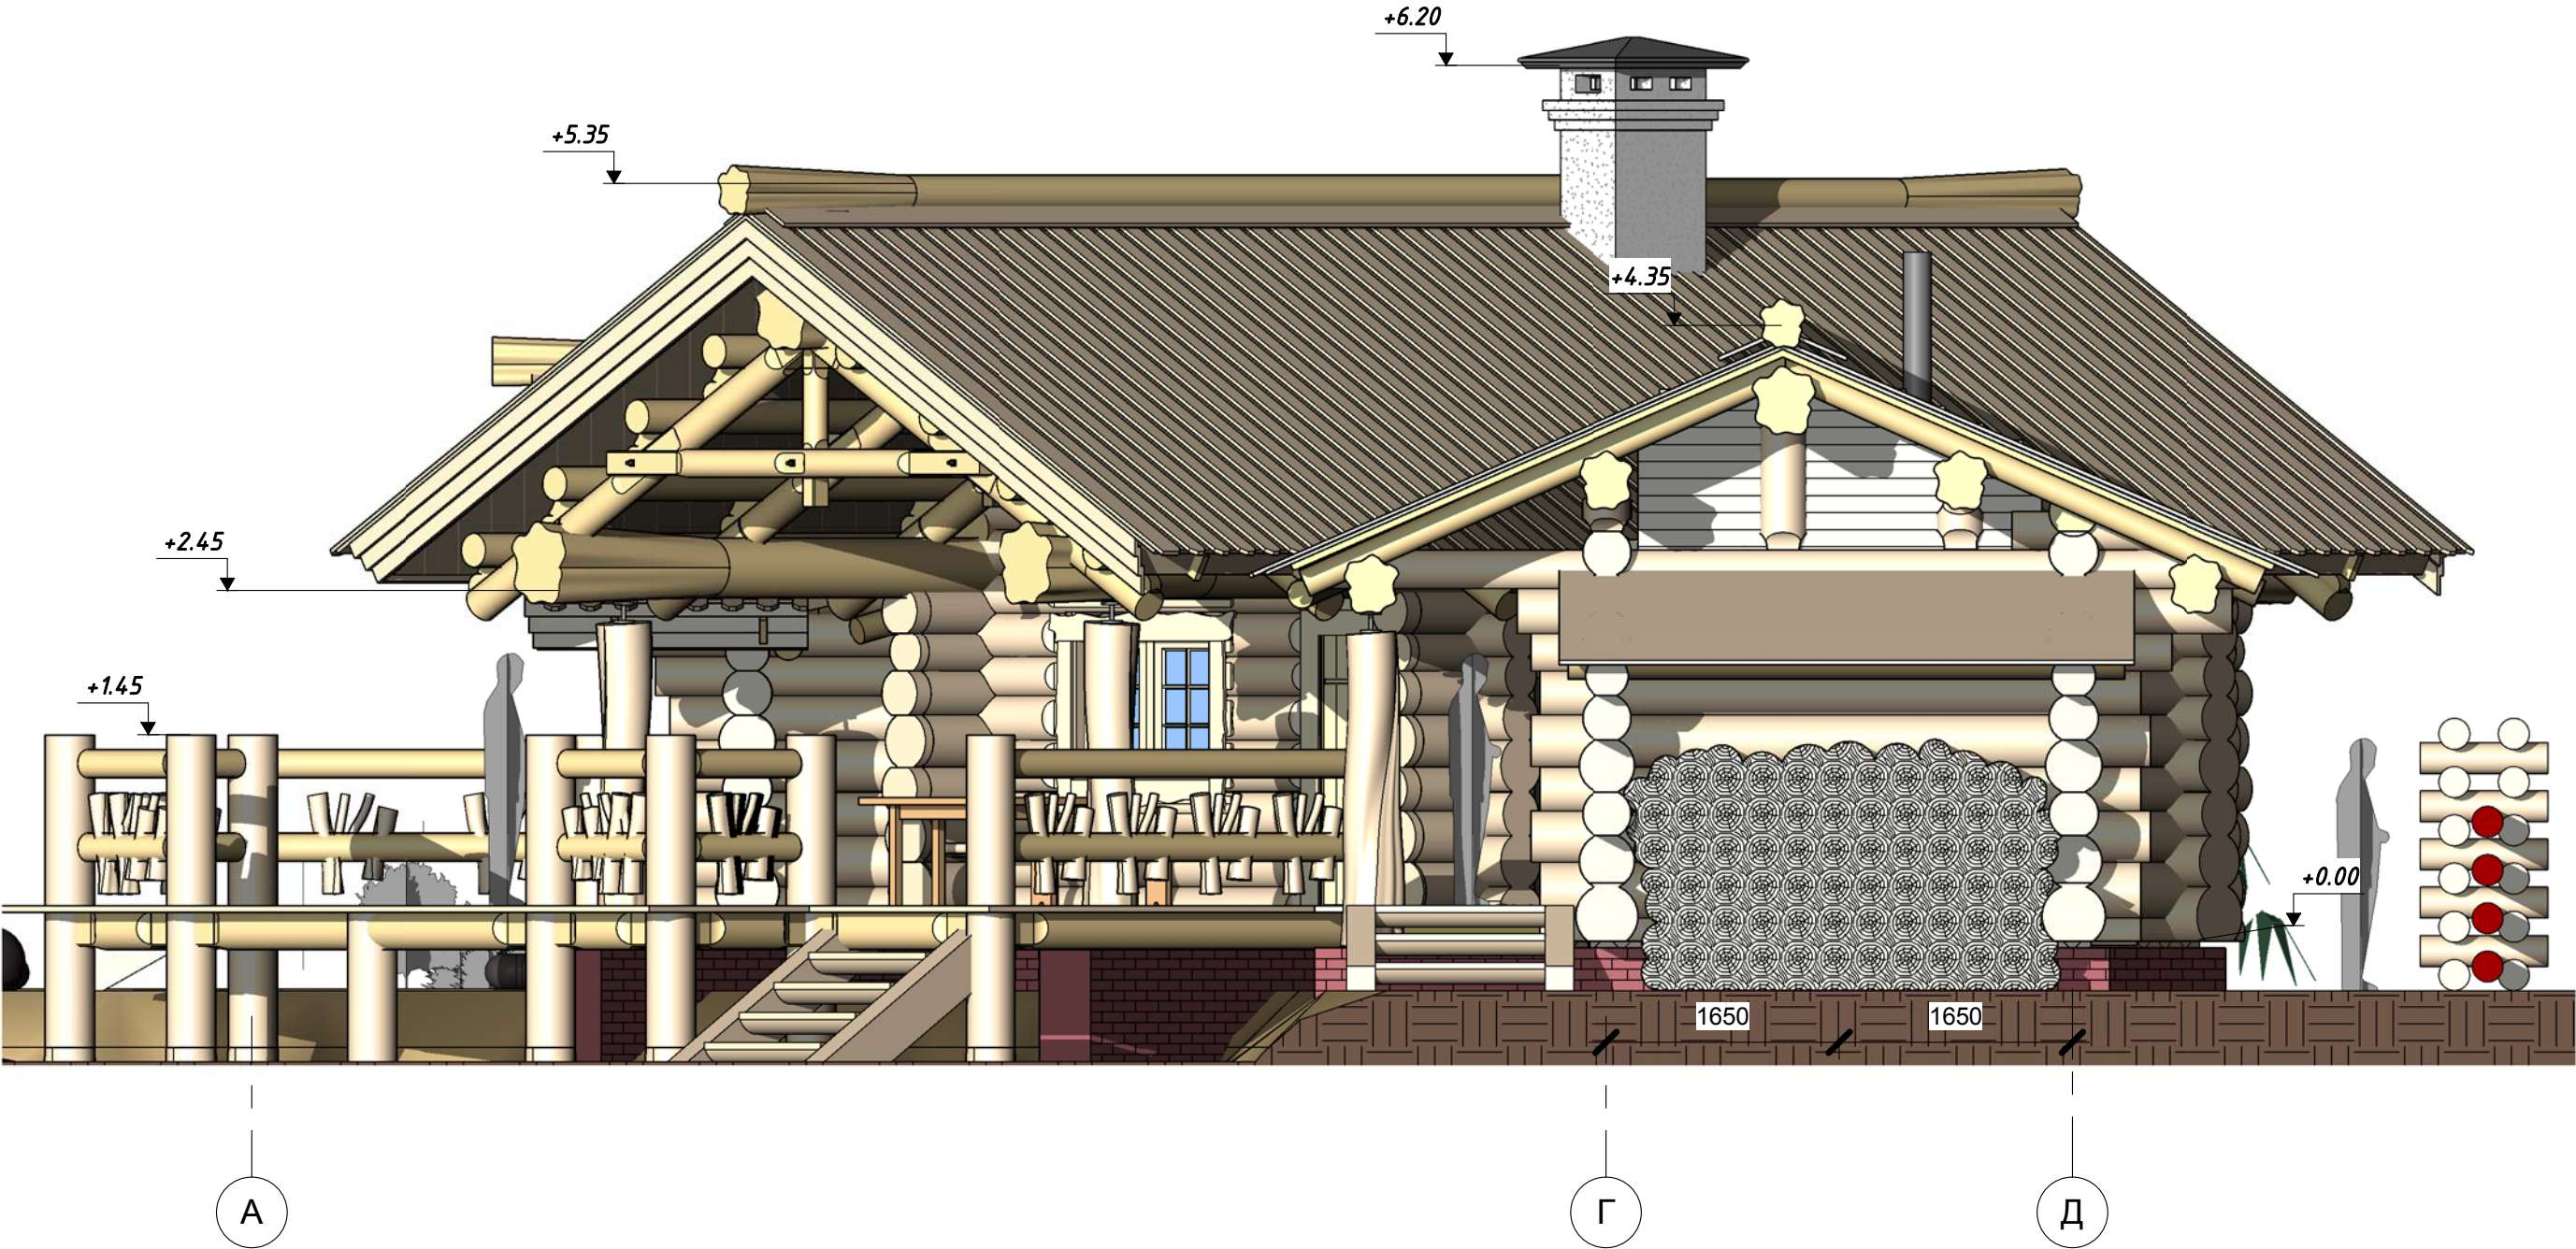

Согласовано		Взам. инв. №	
Изм. №		Подп. и дата	

					Фасад в осях А-Д		Лист
Изм.	Лист	№ док.	Подпись	Дата			10

Фасад в осях 7-1
М1 : 60

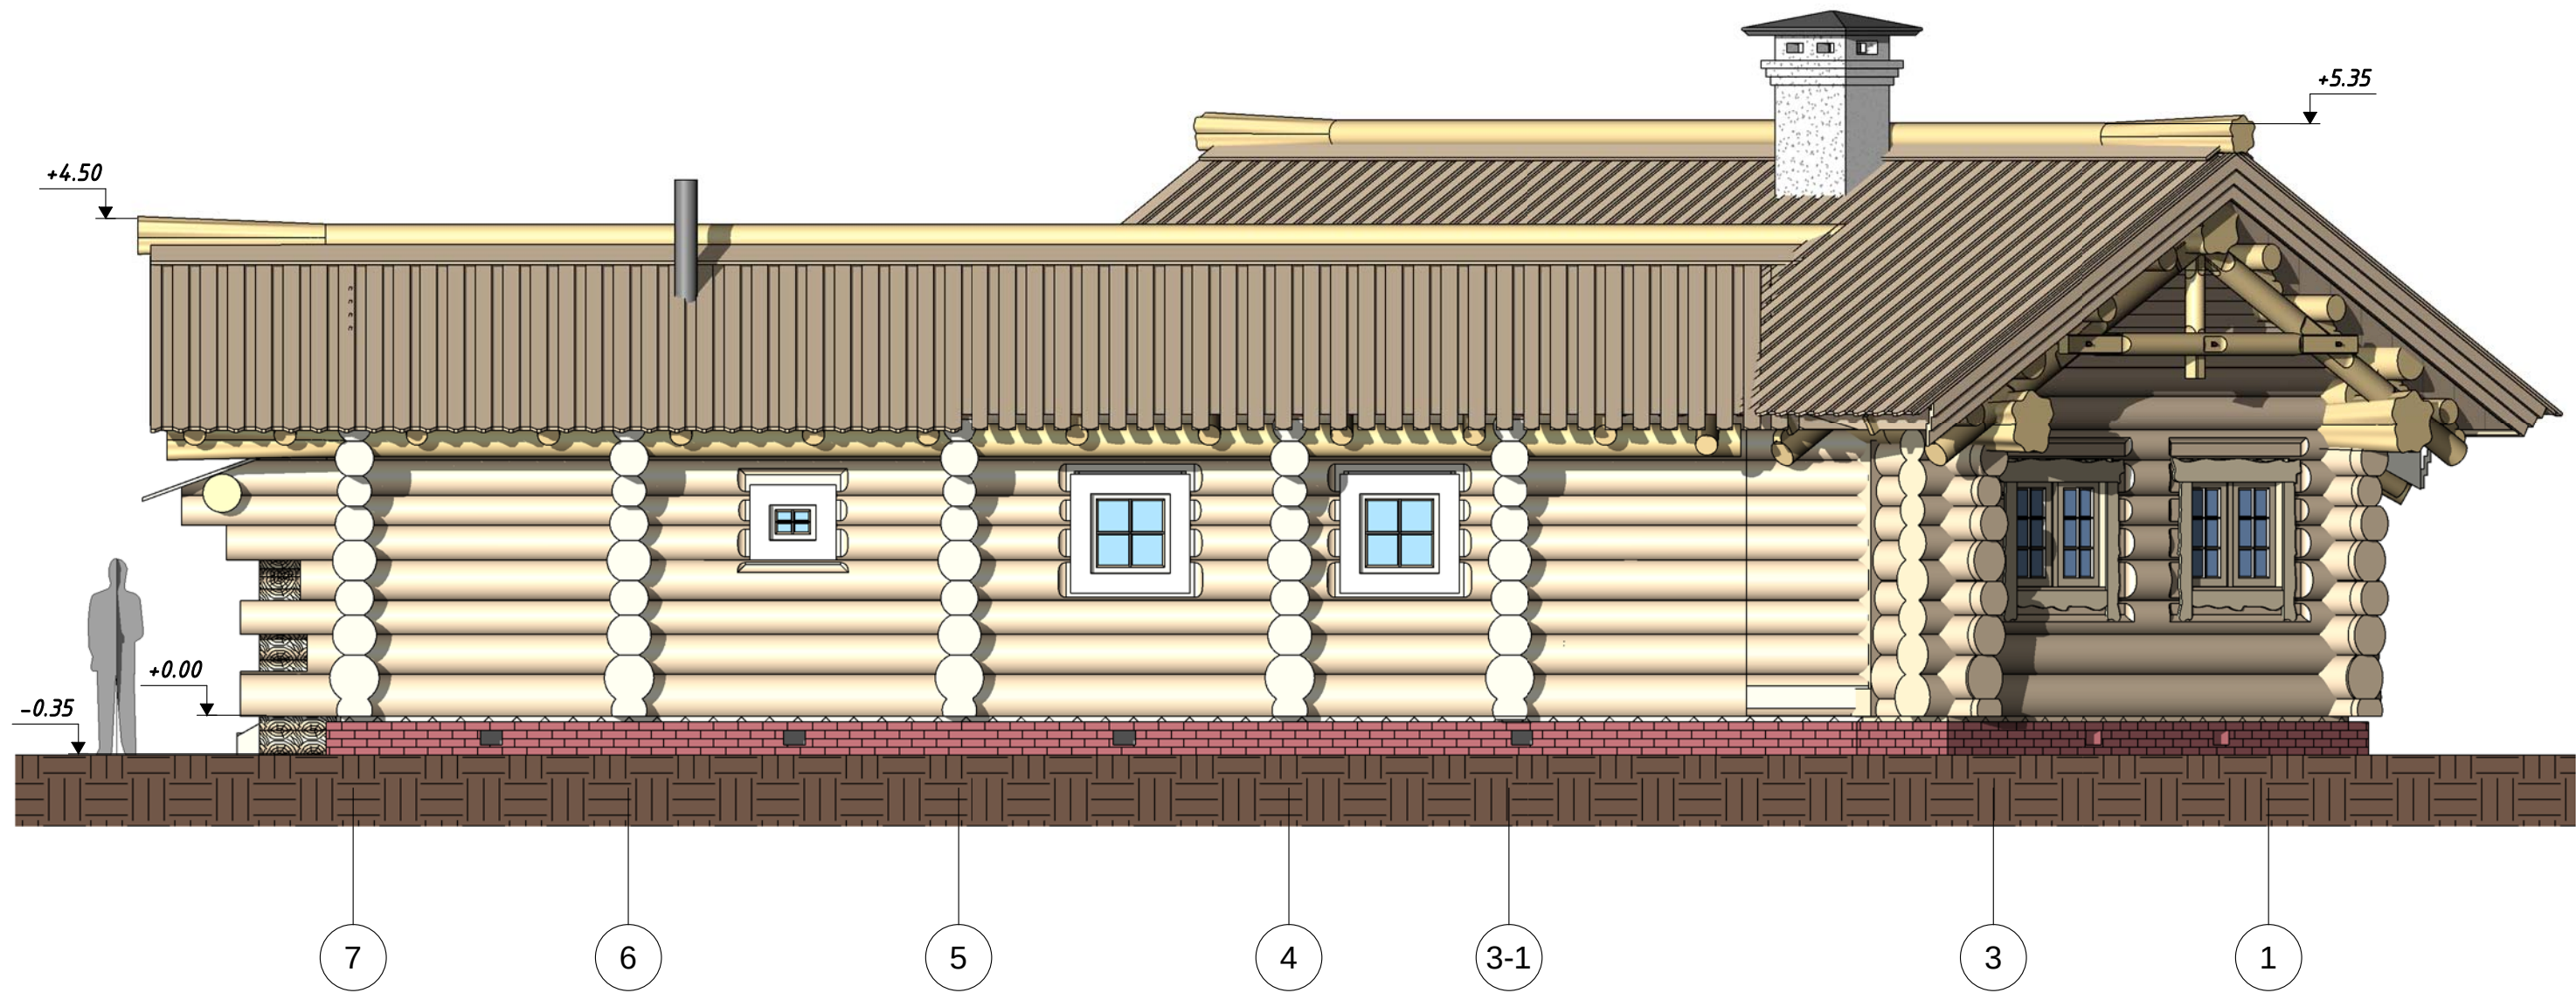

Согласовано					


Изм. № подл.	Подп. и дата	Взам. инв. №	

Изм.	Лист	№ док.	Подпись	Дата

Фасад в осях 12-1

Лист
11

Фасад в осях 1-7
М1 : 65

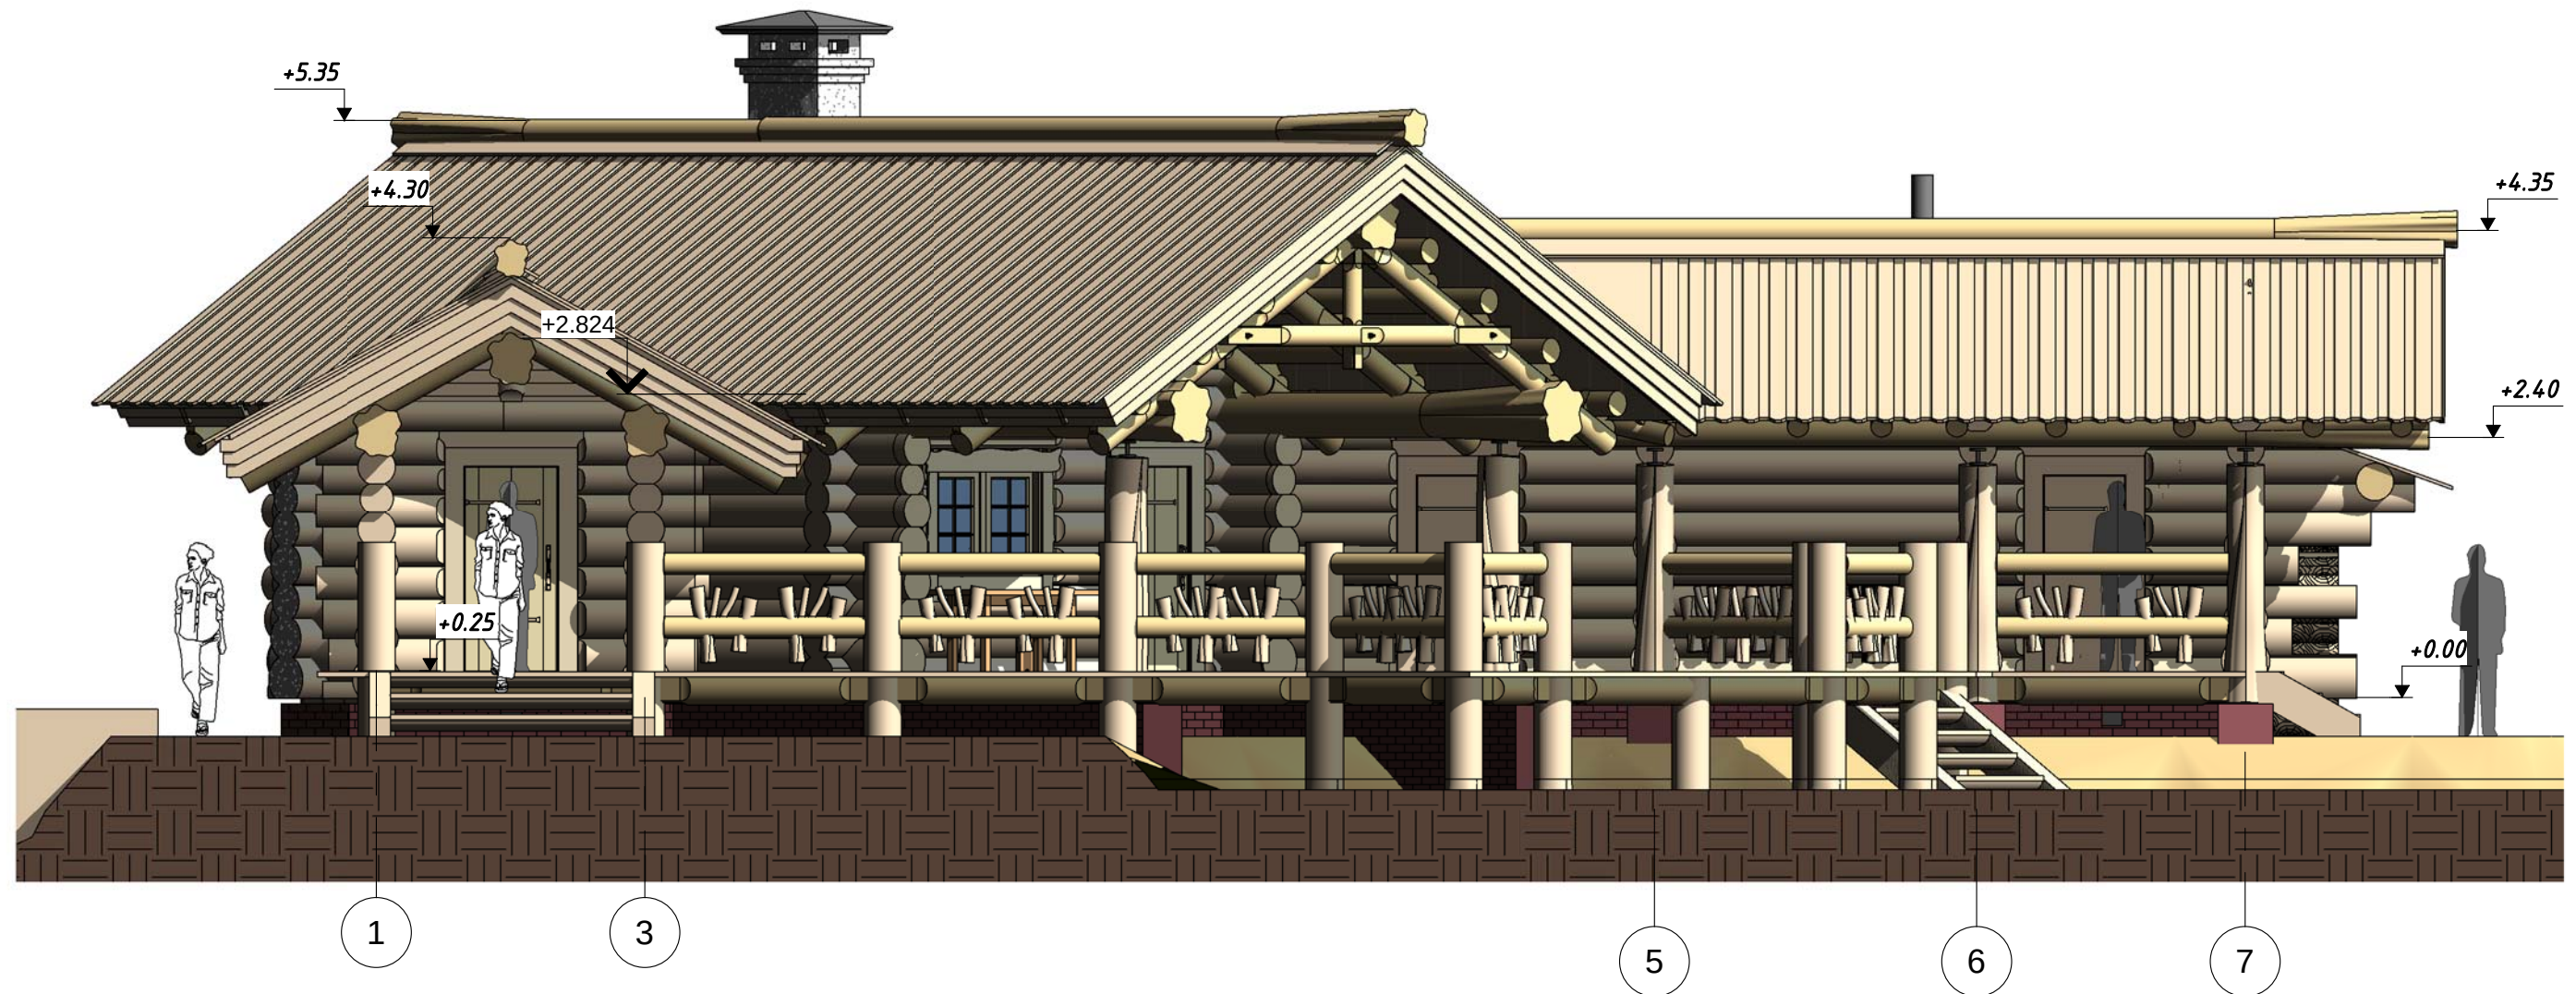

Согласовано				


Инв. № подл.	Подп. и дата	Взам. инв. №

Изм.	Лист	№ док.	Подпись	Дата

Фасад в осях 1-12

Лист
12

Схема разрезов
М1 : 80

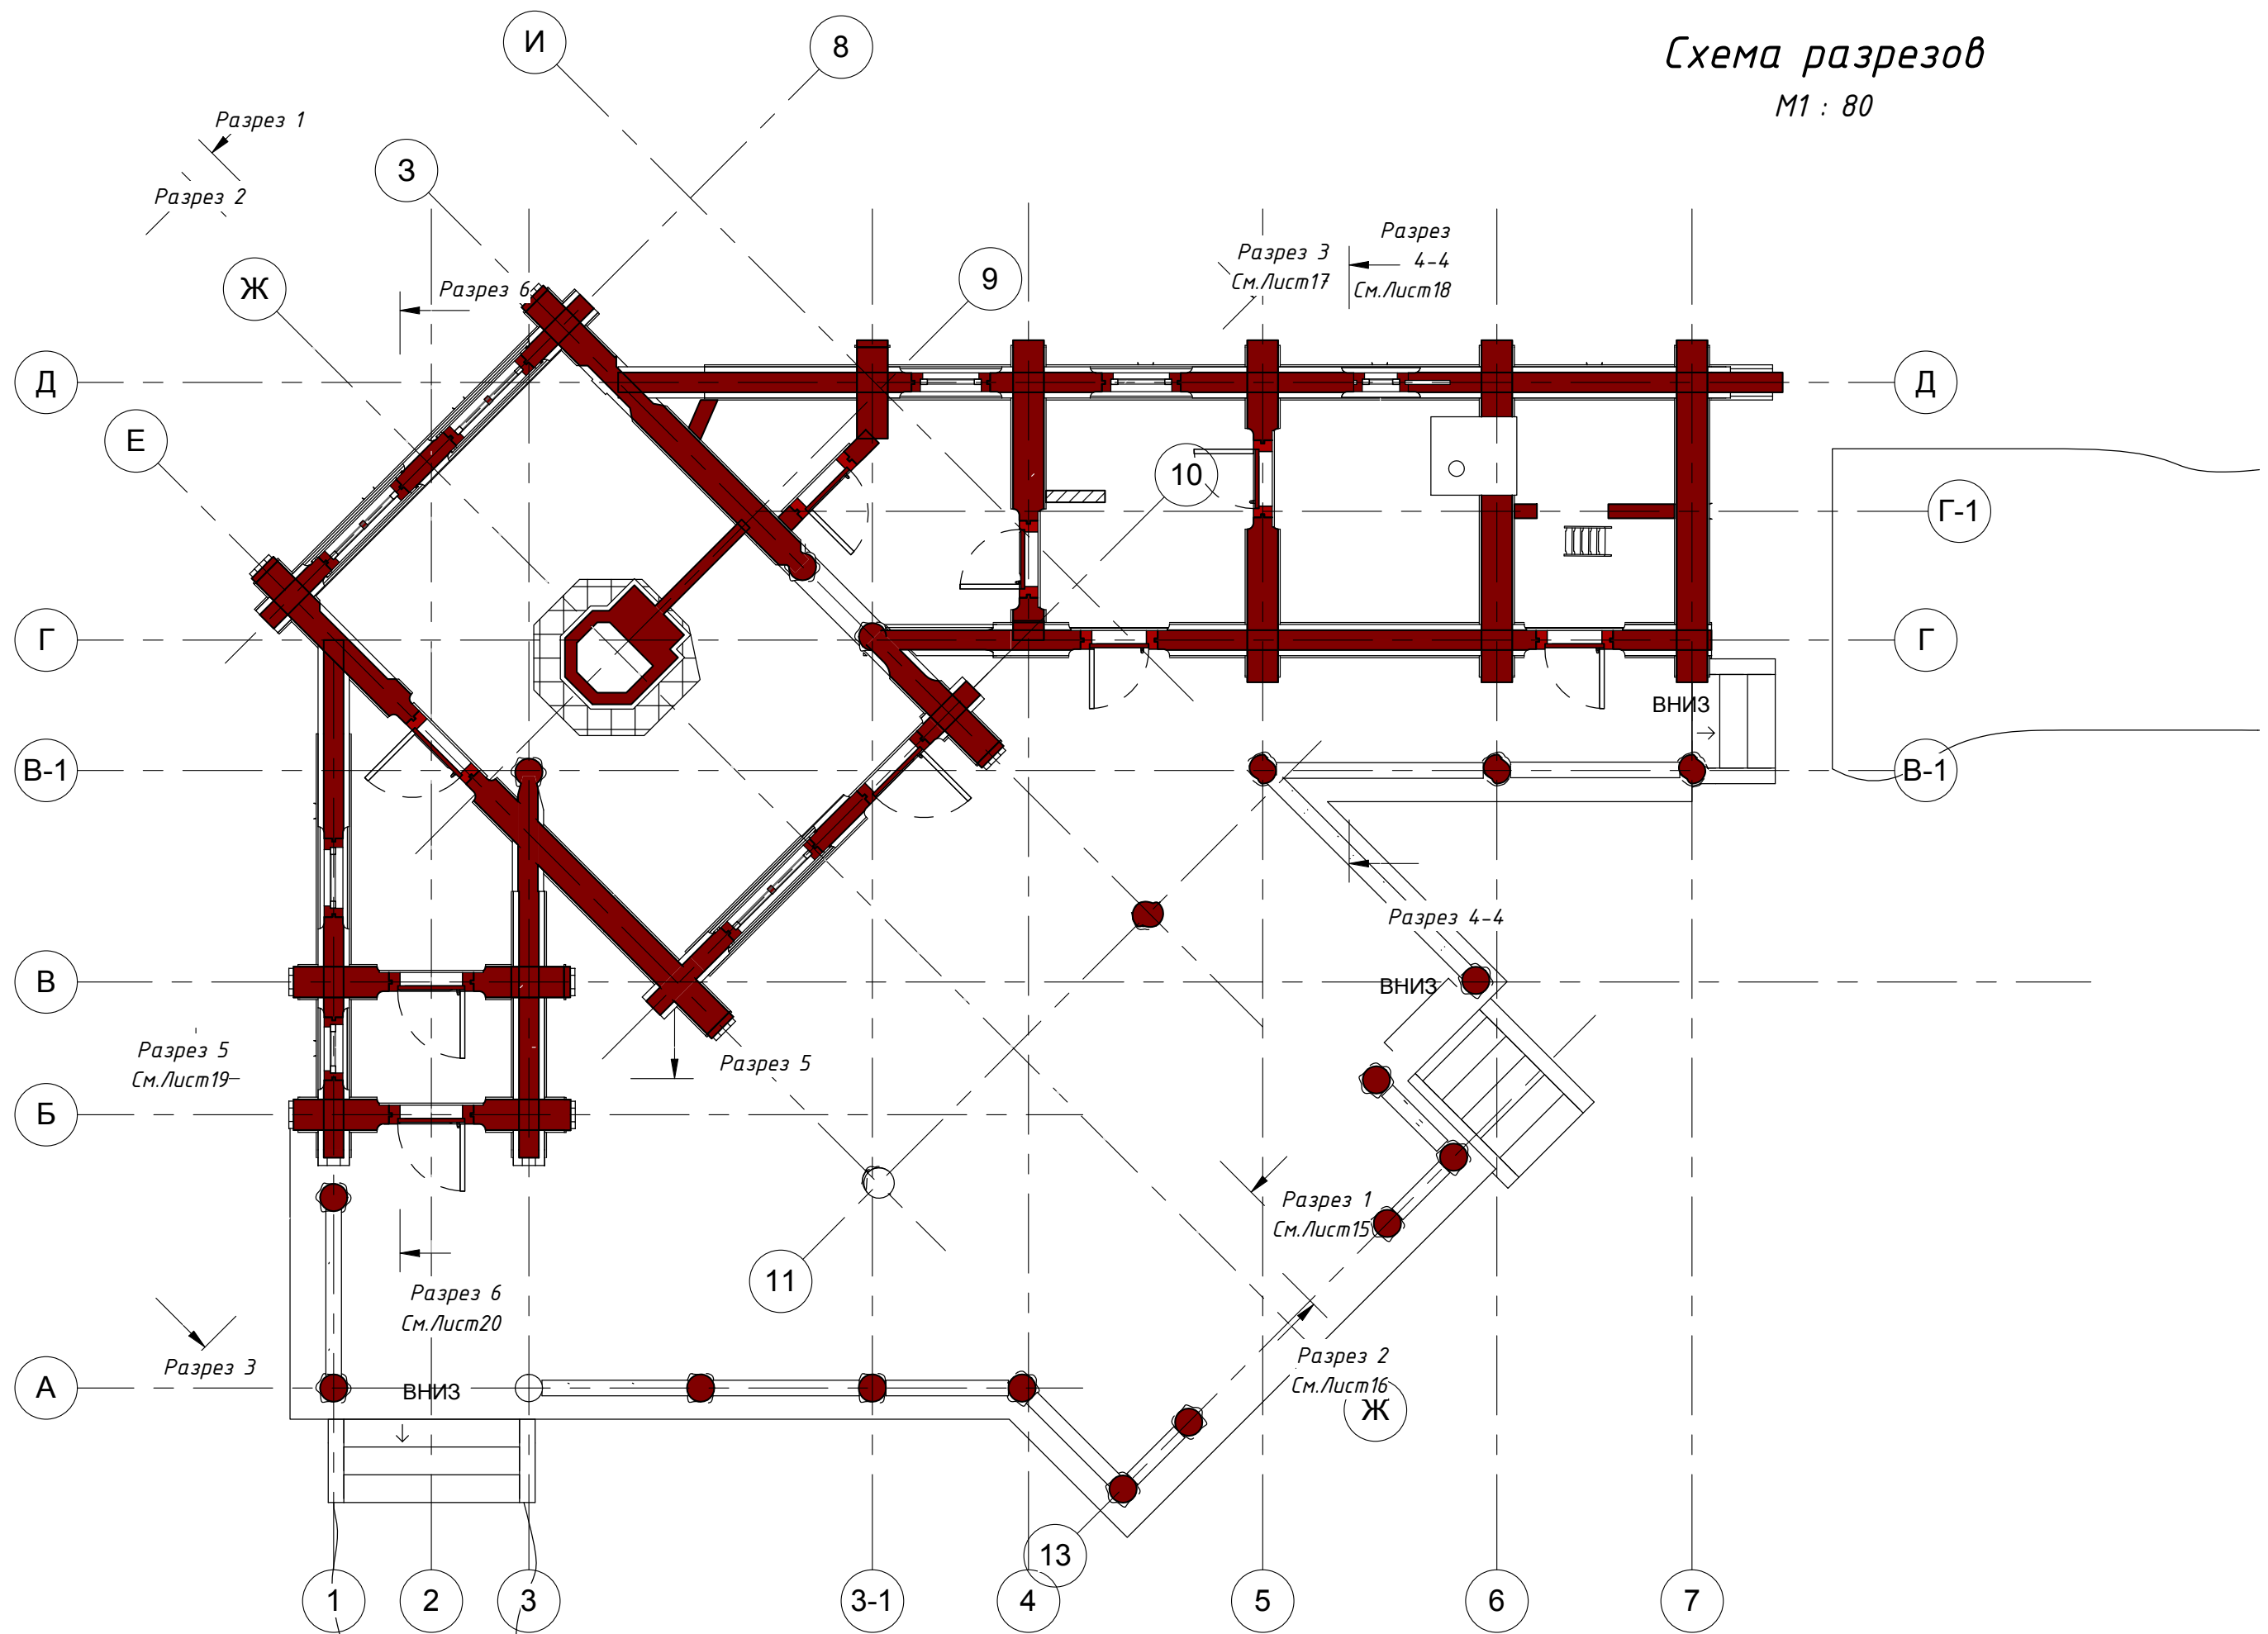


Согласовано		Изм. №		Подп. и дата		Взам. инв. №	
Изм. №		Подп. и дата		Взам. инв. №			

Изм.	Лист	№ док.	Подпись	Дата

План разрезов

Одщиӣ вид̄ сверху

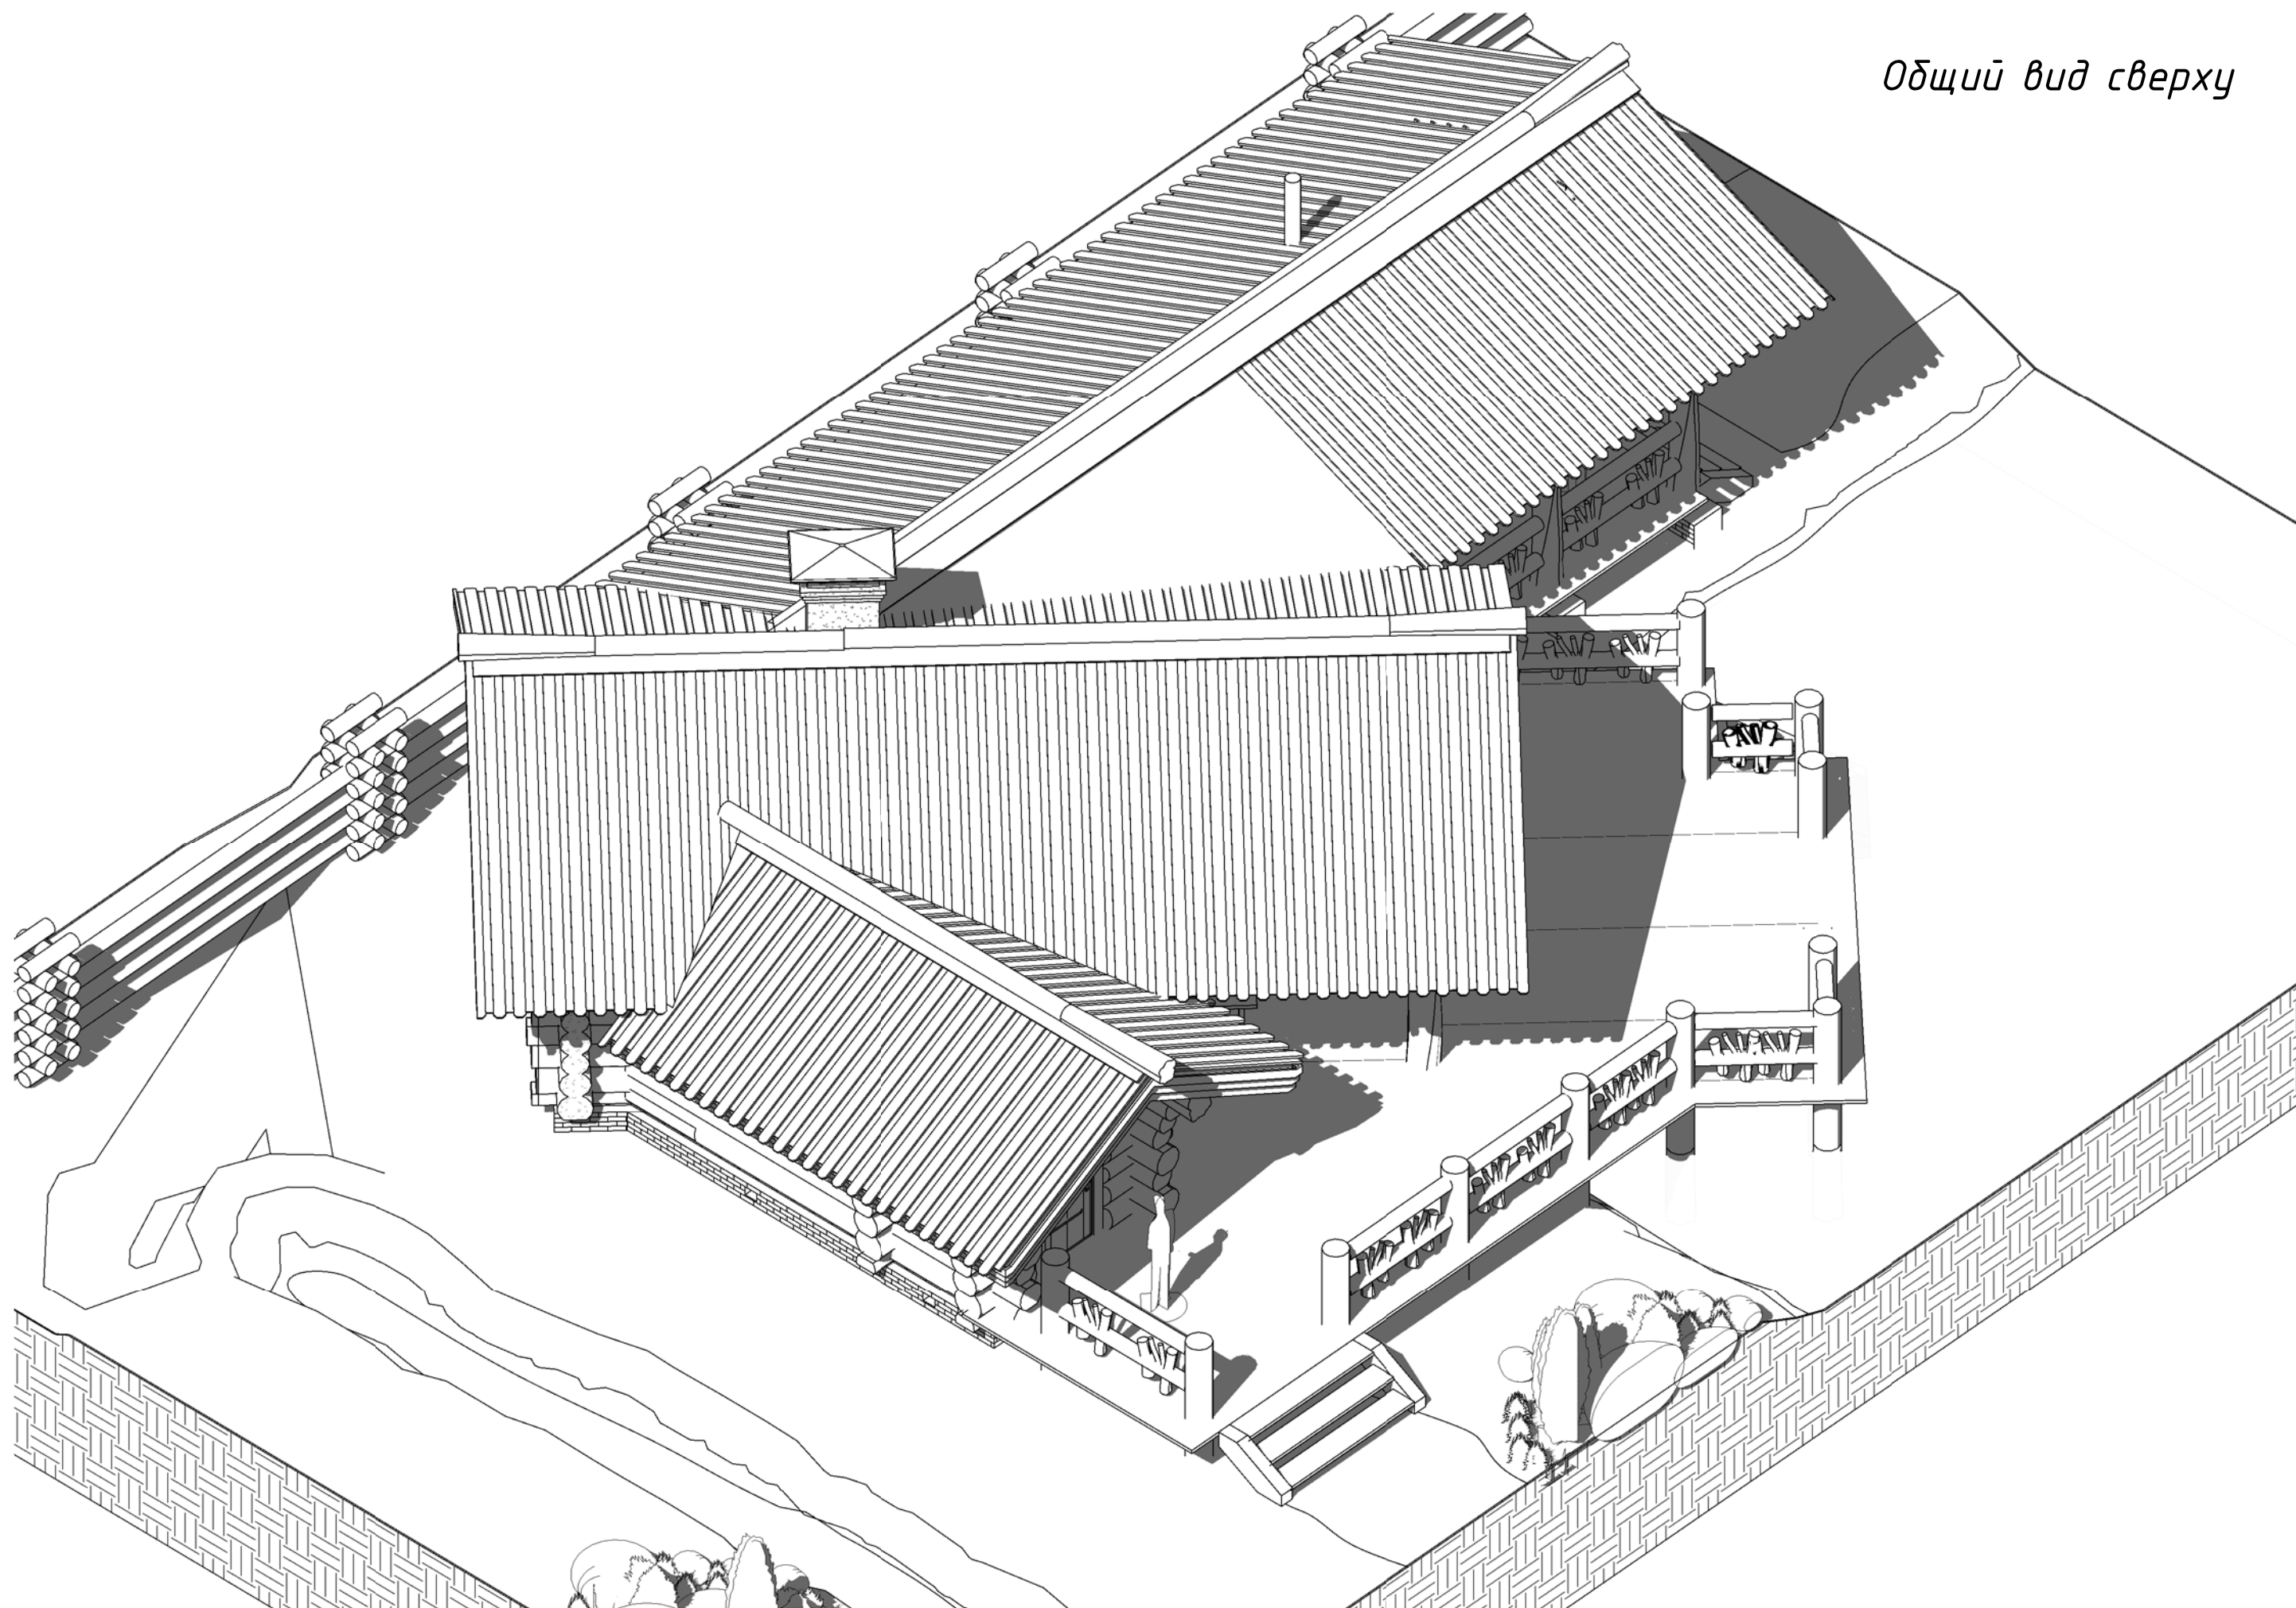

Согласовано				


Инв. № подл.	Подп. и дата	Взам. инв. №

Изм.	Лист	№ док.	Подпись	Дата

Общий вид сверху

Лист
14

Разрез 1
М1 : 55

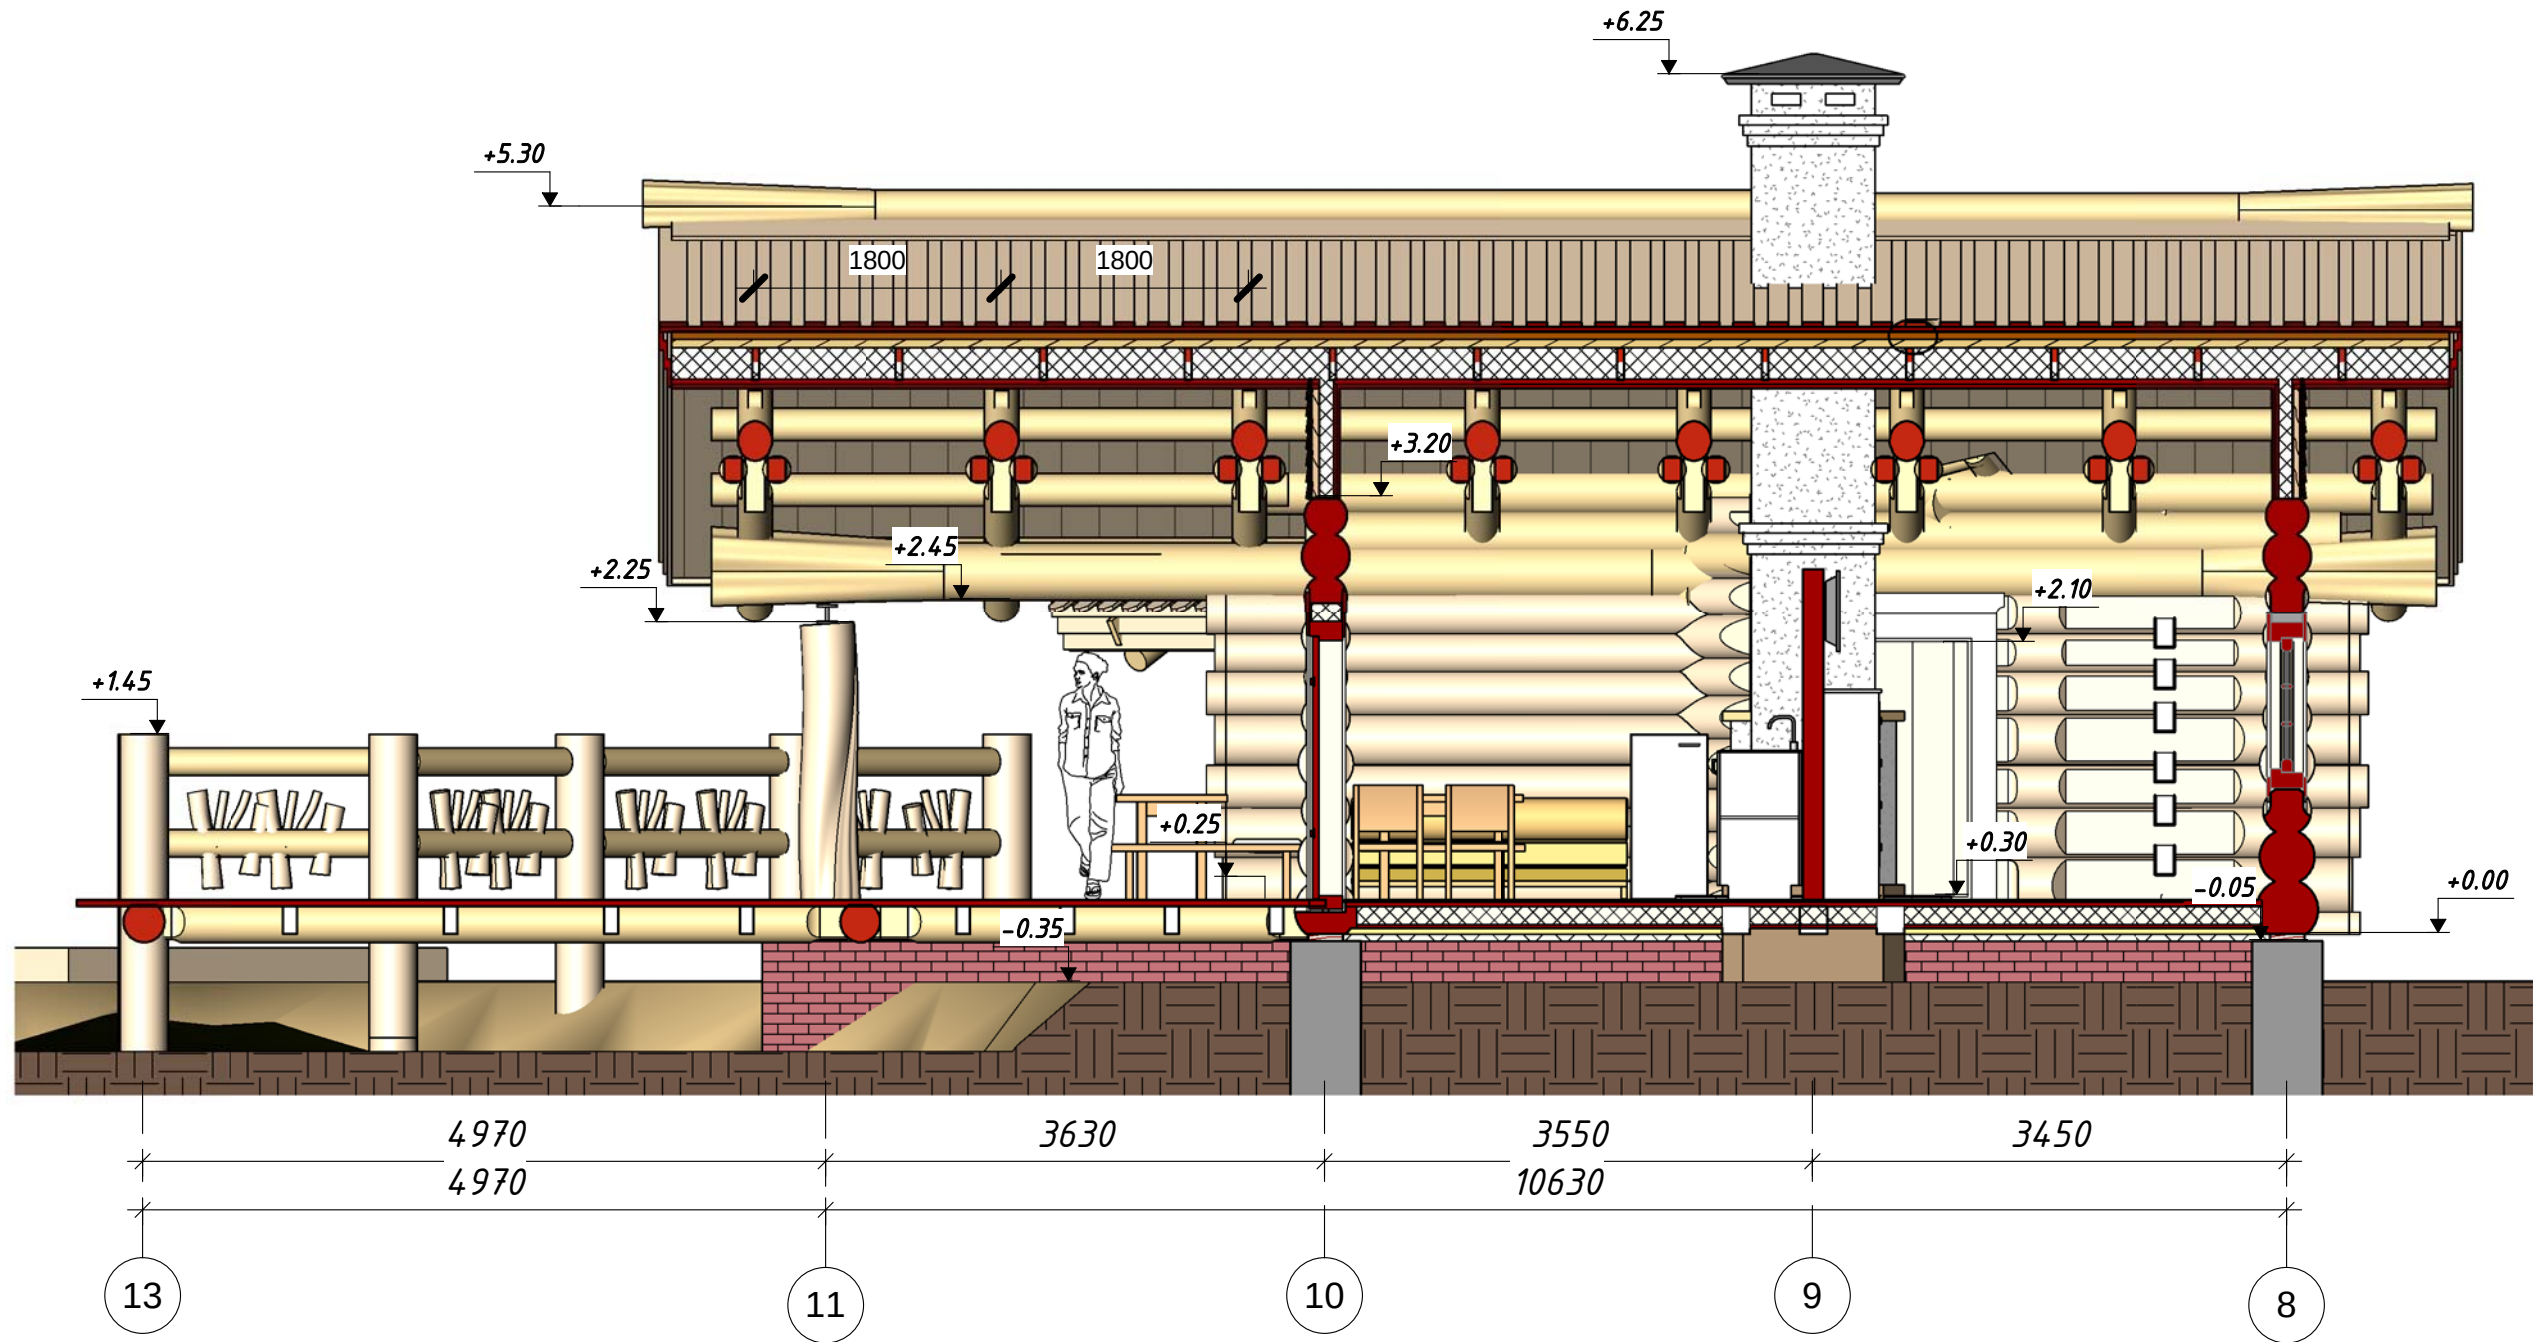


Согласовано					
Изм. № подл.	Подп. и дата	Взам. инв. №			

Изм.	Лист	№ док.	Подпись	Дата

Разрезы 1-1


M1 : 60

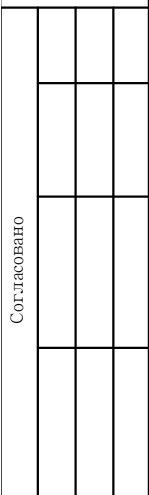

Изм.	Лист	№ док.	Подпись	Дата

Лист
16

M1 : 30

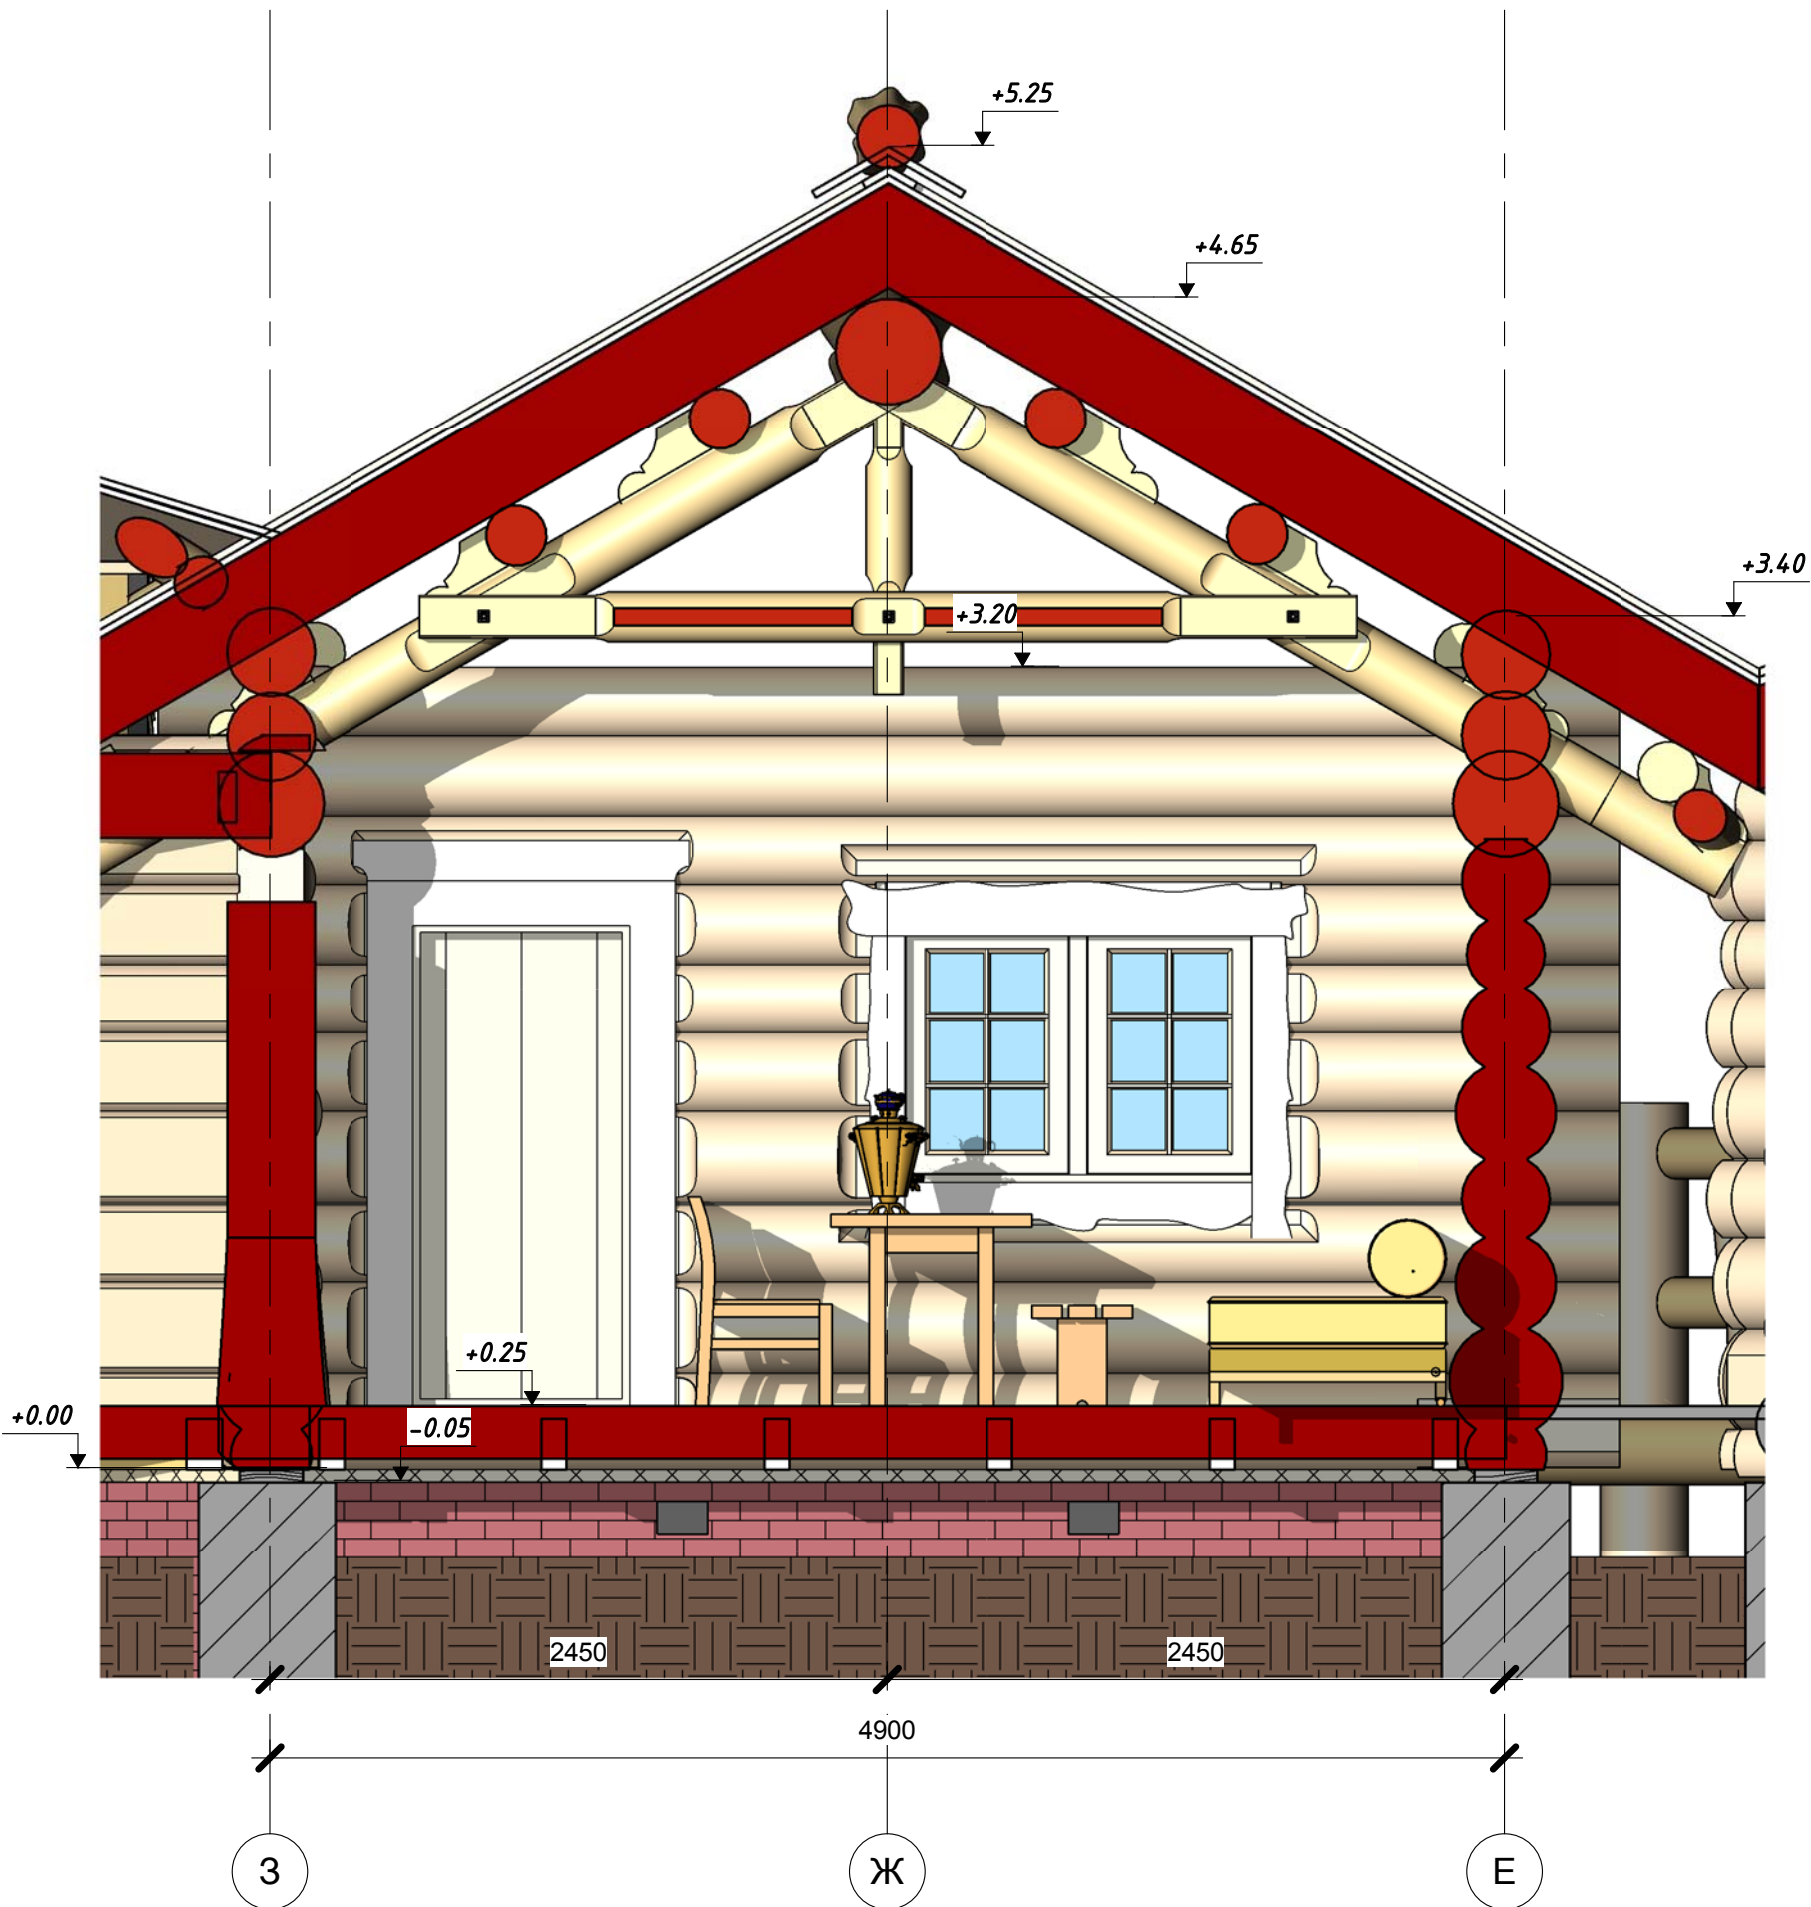

Изм.	Лист	№ док.	Подпись	Дата

Разрезы 3-3

Лист

17

Разрез 4-4
М1 : 30

Architectural section drawing showing a cross-section of a building. The drawing includes dimensions for the roof pitch, wall heights, and floor levels. A scale bar indicates 1:30. A north arrow is located in the bottom right corner.


Инв. № подл.	Подп. и дата	Взам. инв. №

Изм.	Лист	№ док.	Подпись	Дата

Лист
18

Согласовано


Изм. № подл.	Подп. и дата	Взам. инв. №

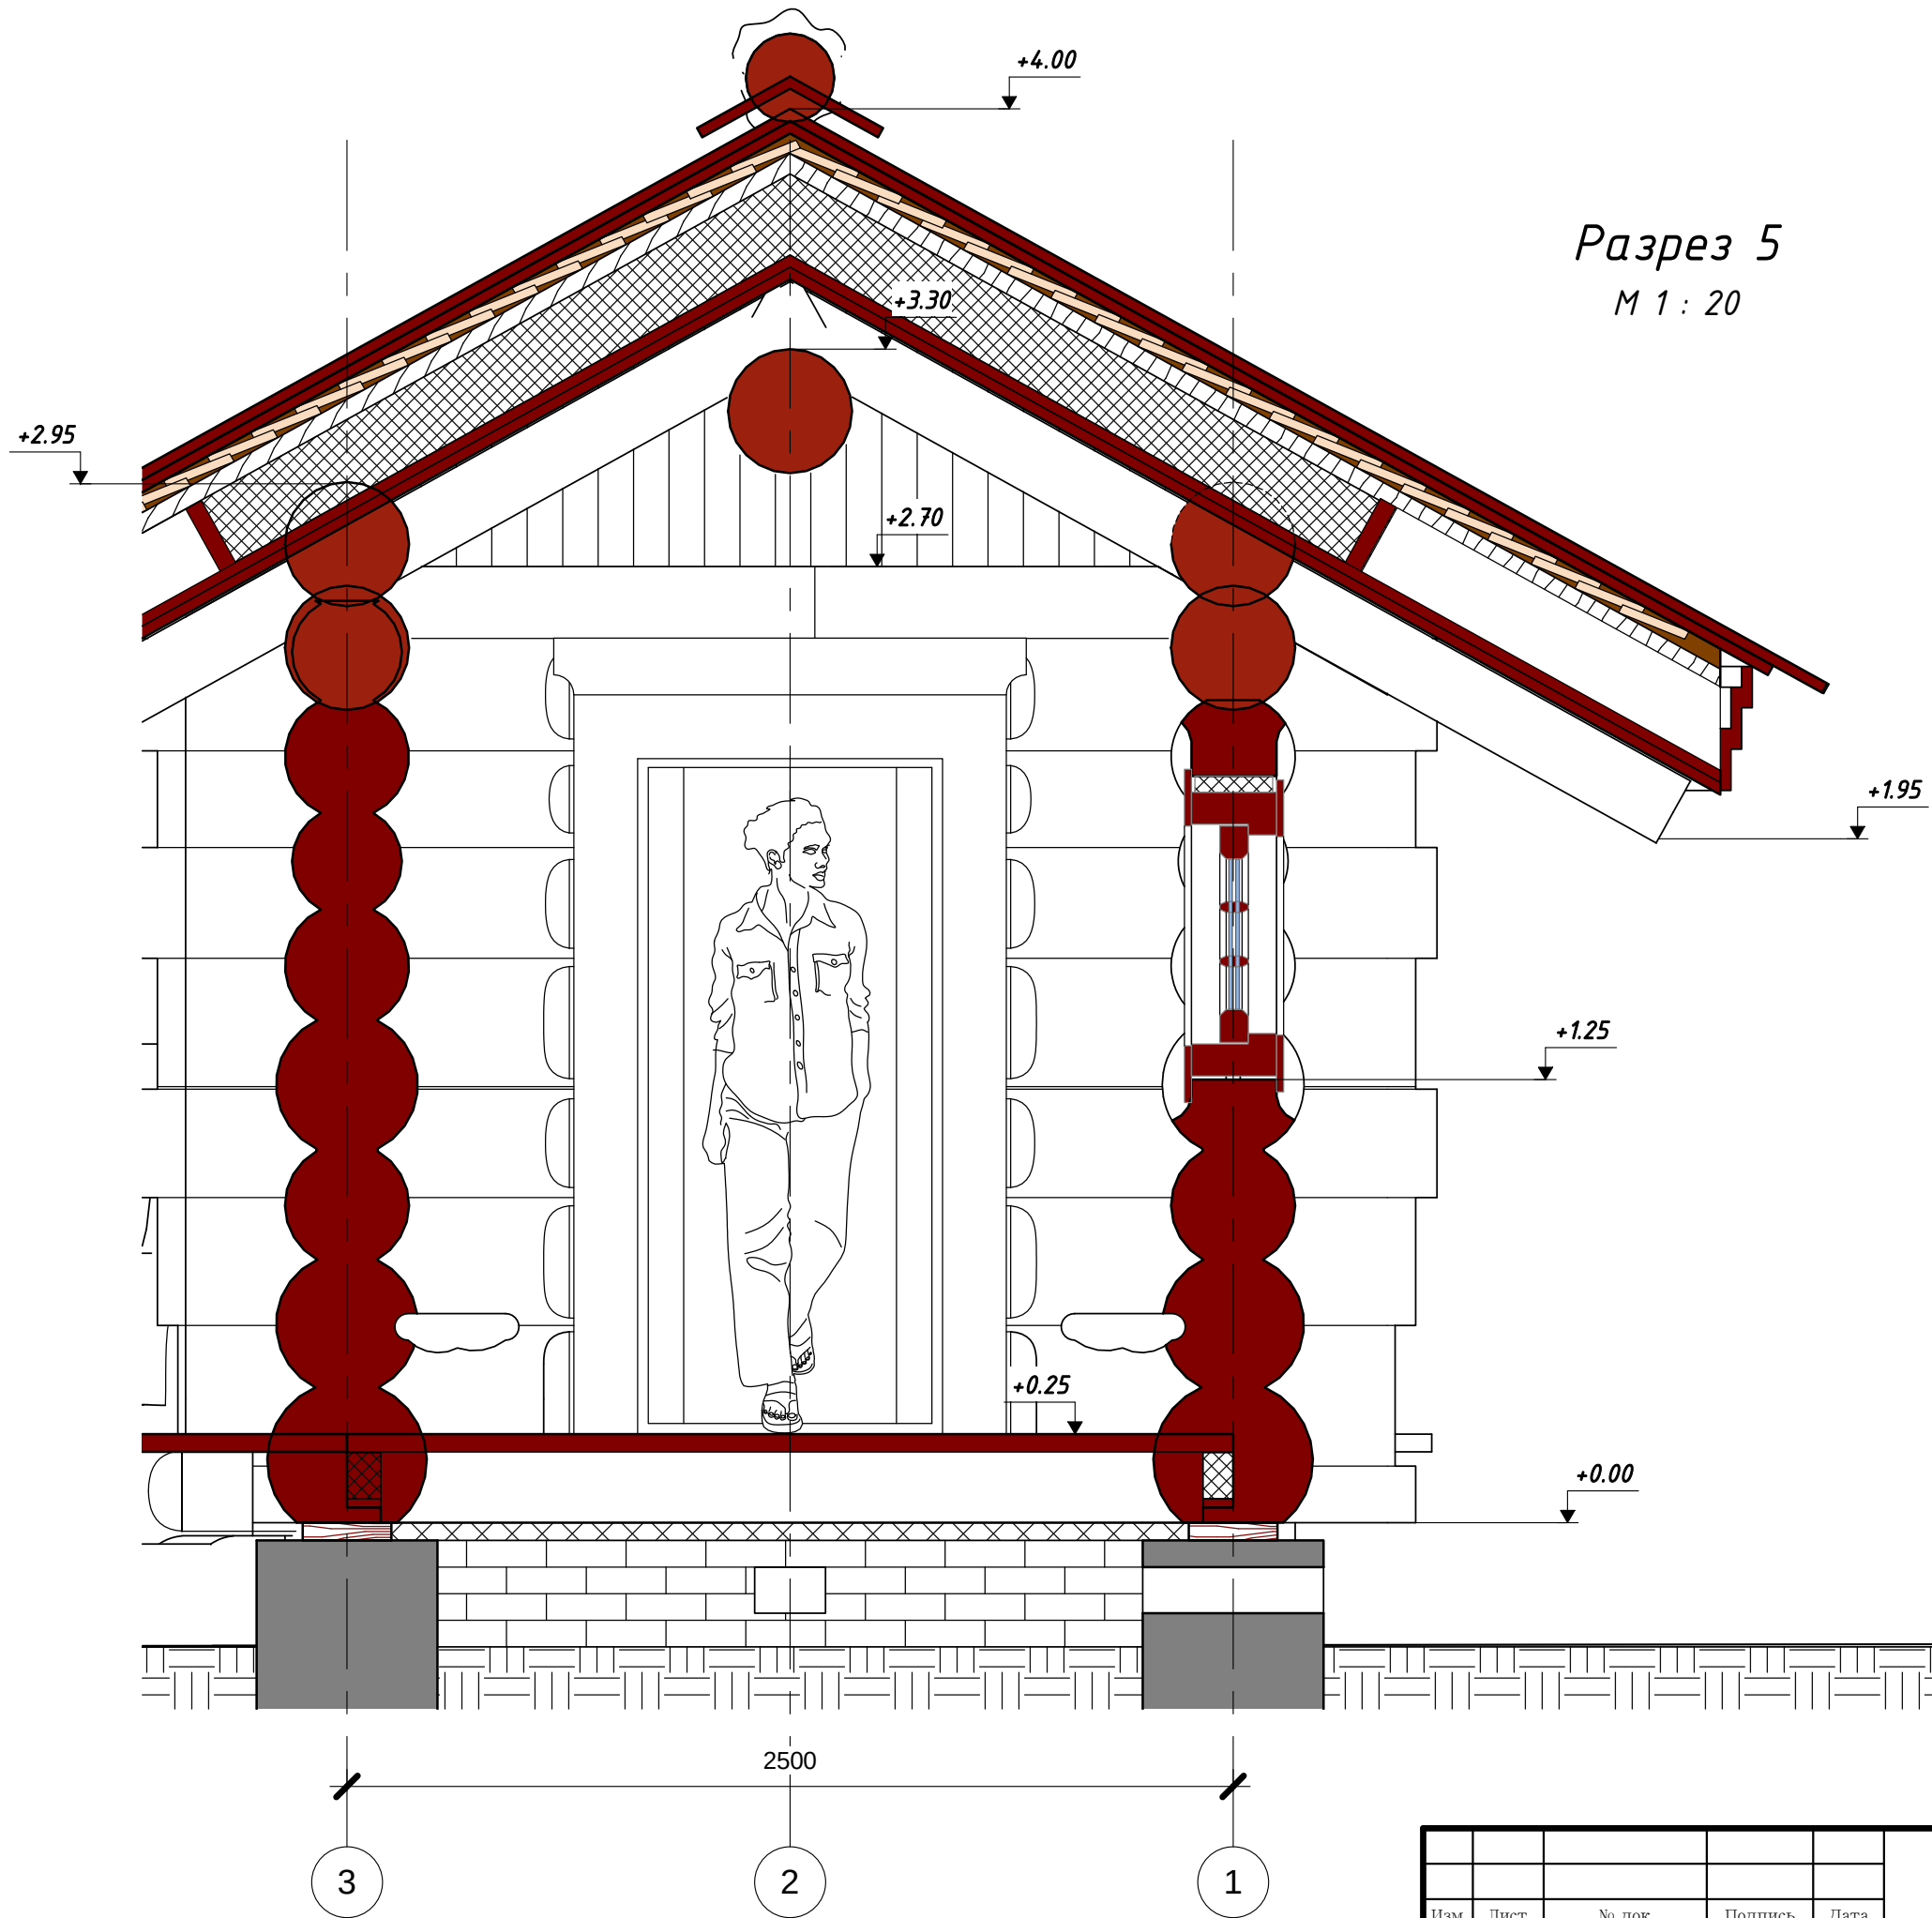

Изм.	Лист	№ док.	Подпись	Дата

Разрез 5

Разрез 6
М1 : 30

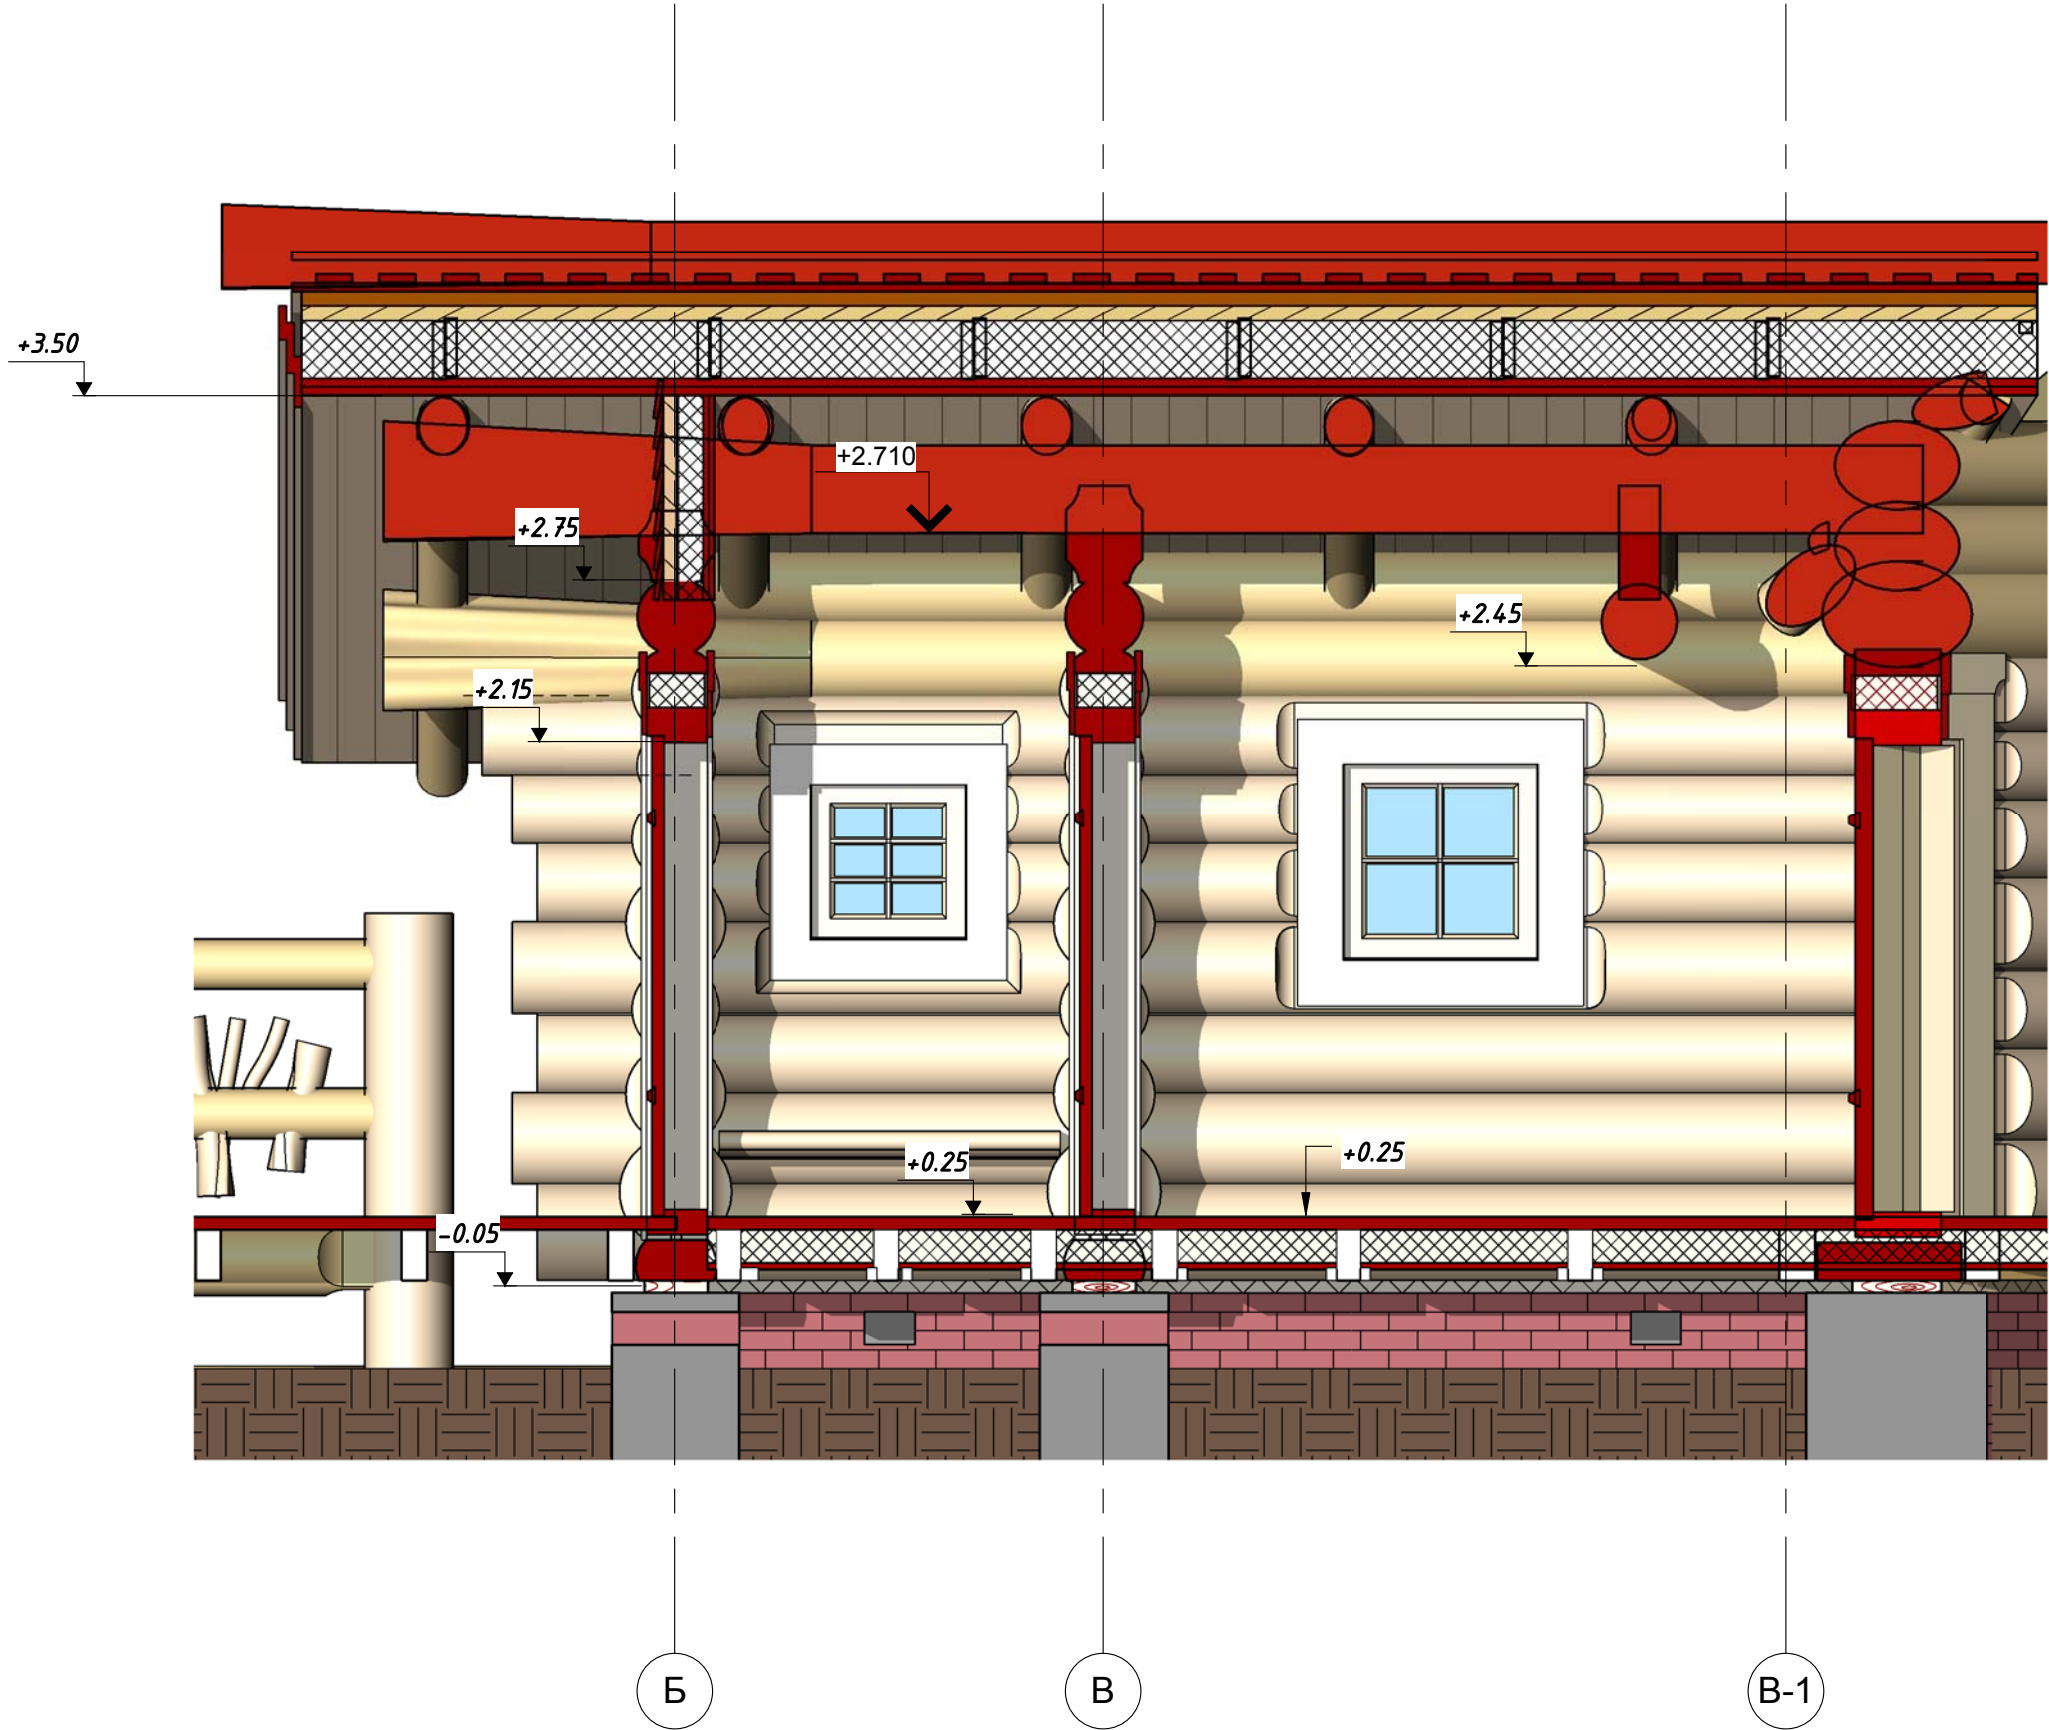


Согласовано		Изм. инв. №		Подп. и дата		Изм. инв. №	
Изм. инв. №		Подп. и дата		Изм. инв. №		Подп. и дата	
Изм. инв. №		Подп. и дата		Изм. инв. №		Подп. и дата	

Изм.	Лист	№ док.	Подпись	Дата

Разрез 6

Вид со стороны озера

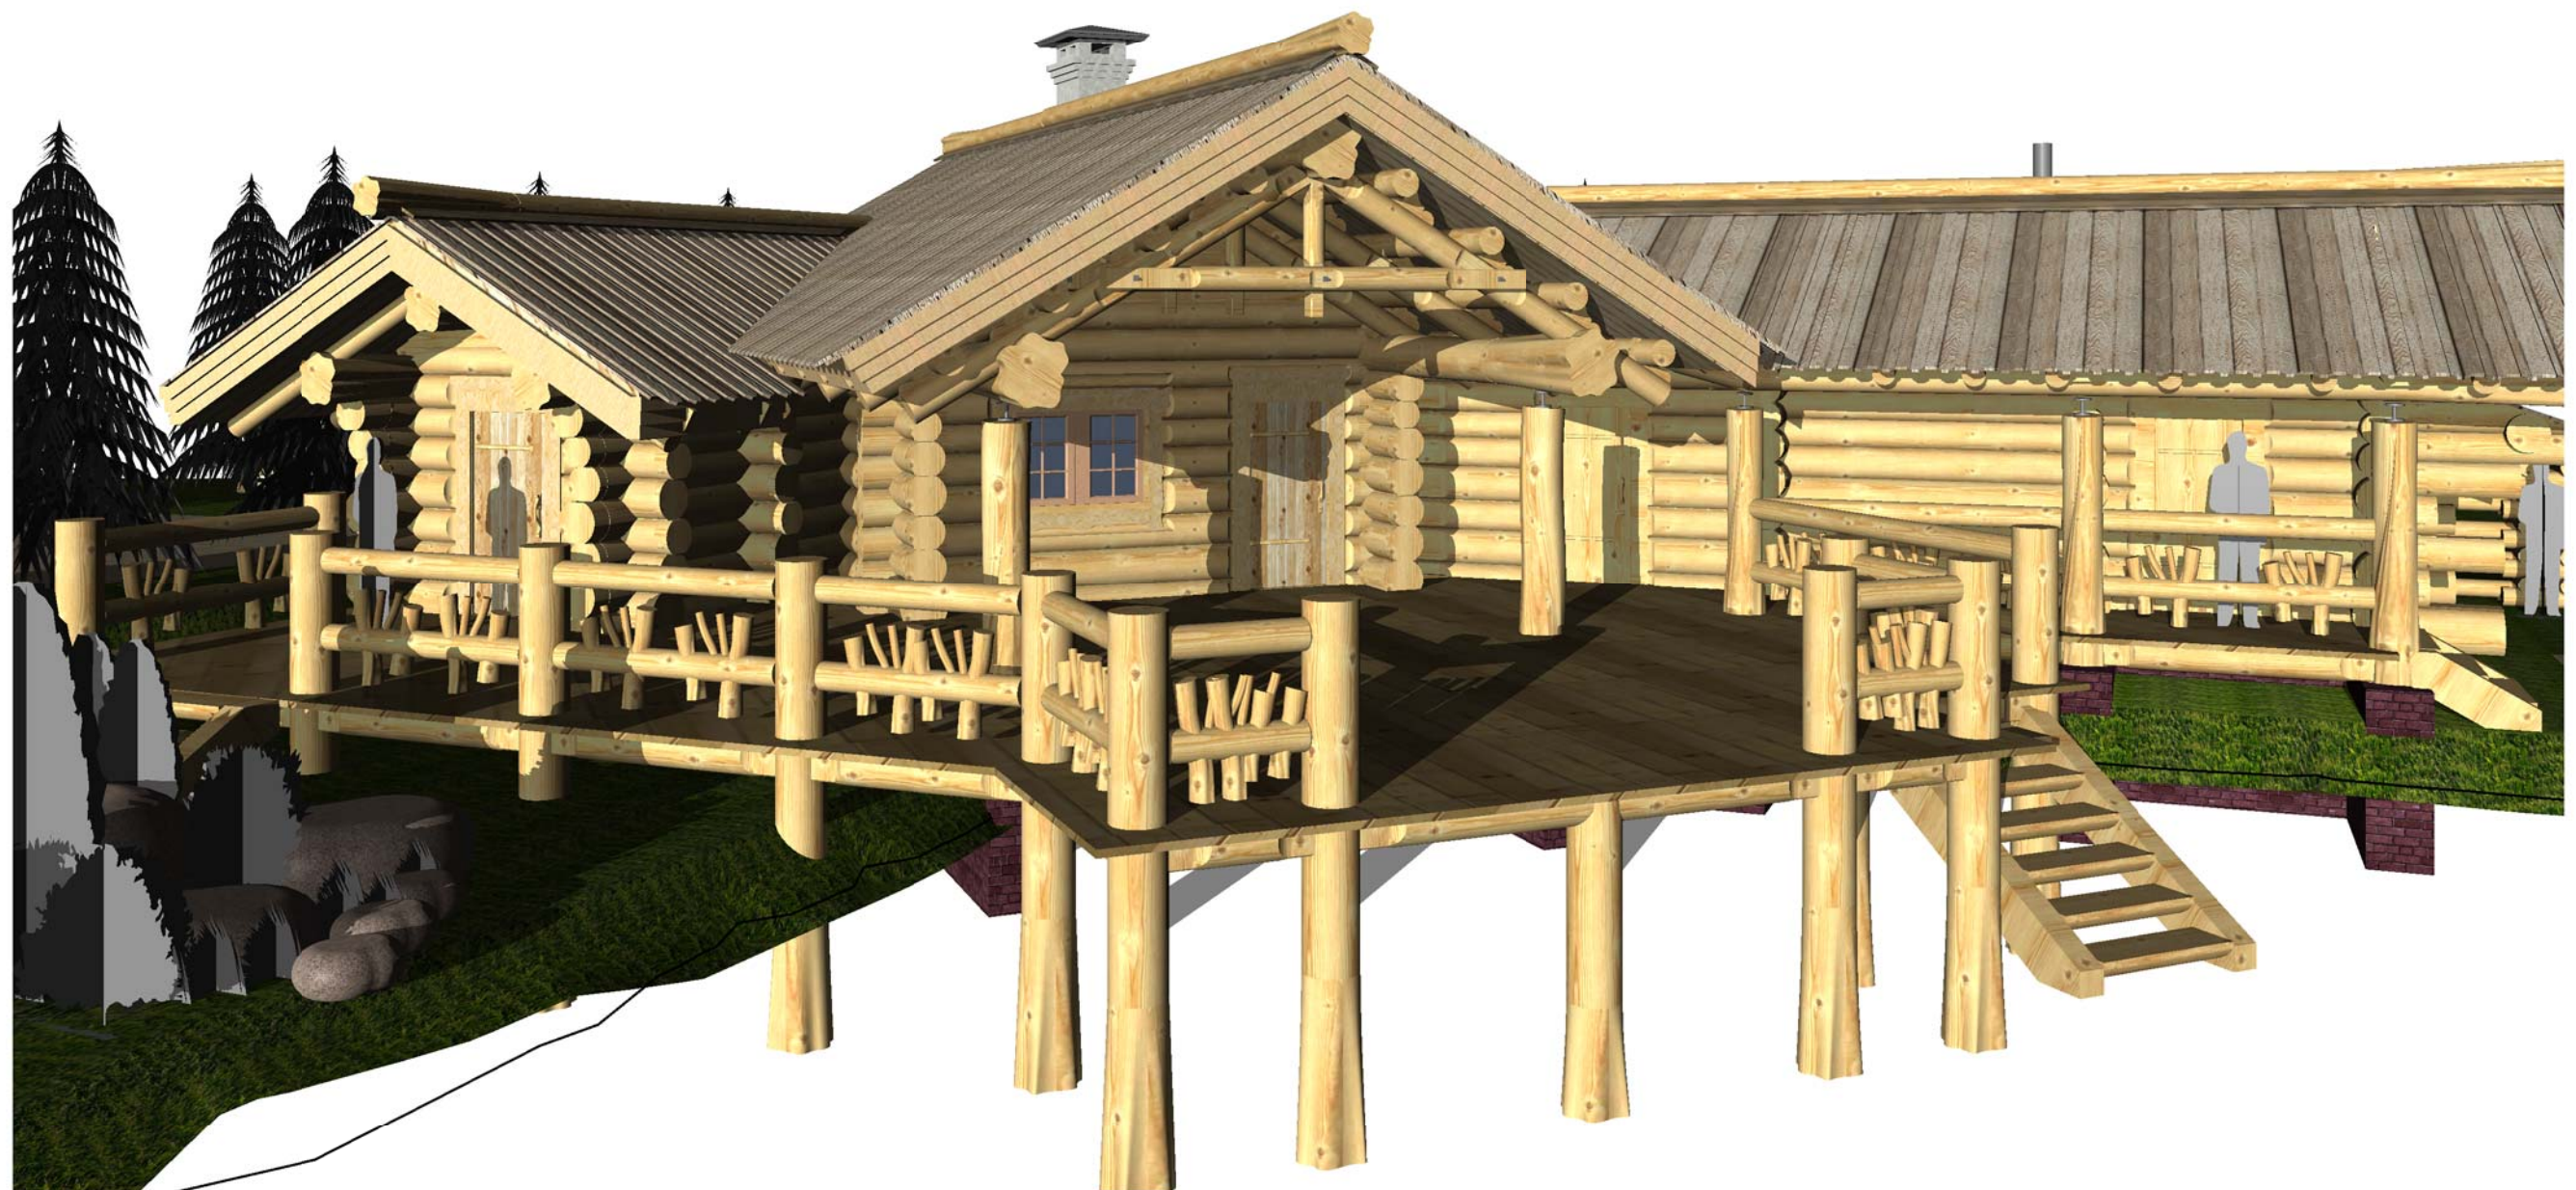

Согласовано				

Инв. № подл.	Подп. и дата	Взам. инв. №

Изм.	Лист	№ док.	Подпись	Дата

Вид 1

Лист
21

Согласовано



Изм. № подл.

Подп. и дата

Взам. инв. №

Изм.	Лист	№ док.	Подпись	Дата

Вид 2

Лист
22


Изм. № подл.	Подп. и дата	Взам. инв. №



Изм.	Лист	№ док.	Подпись	Дата

Вид 3

Вид 1

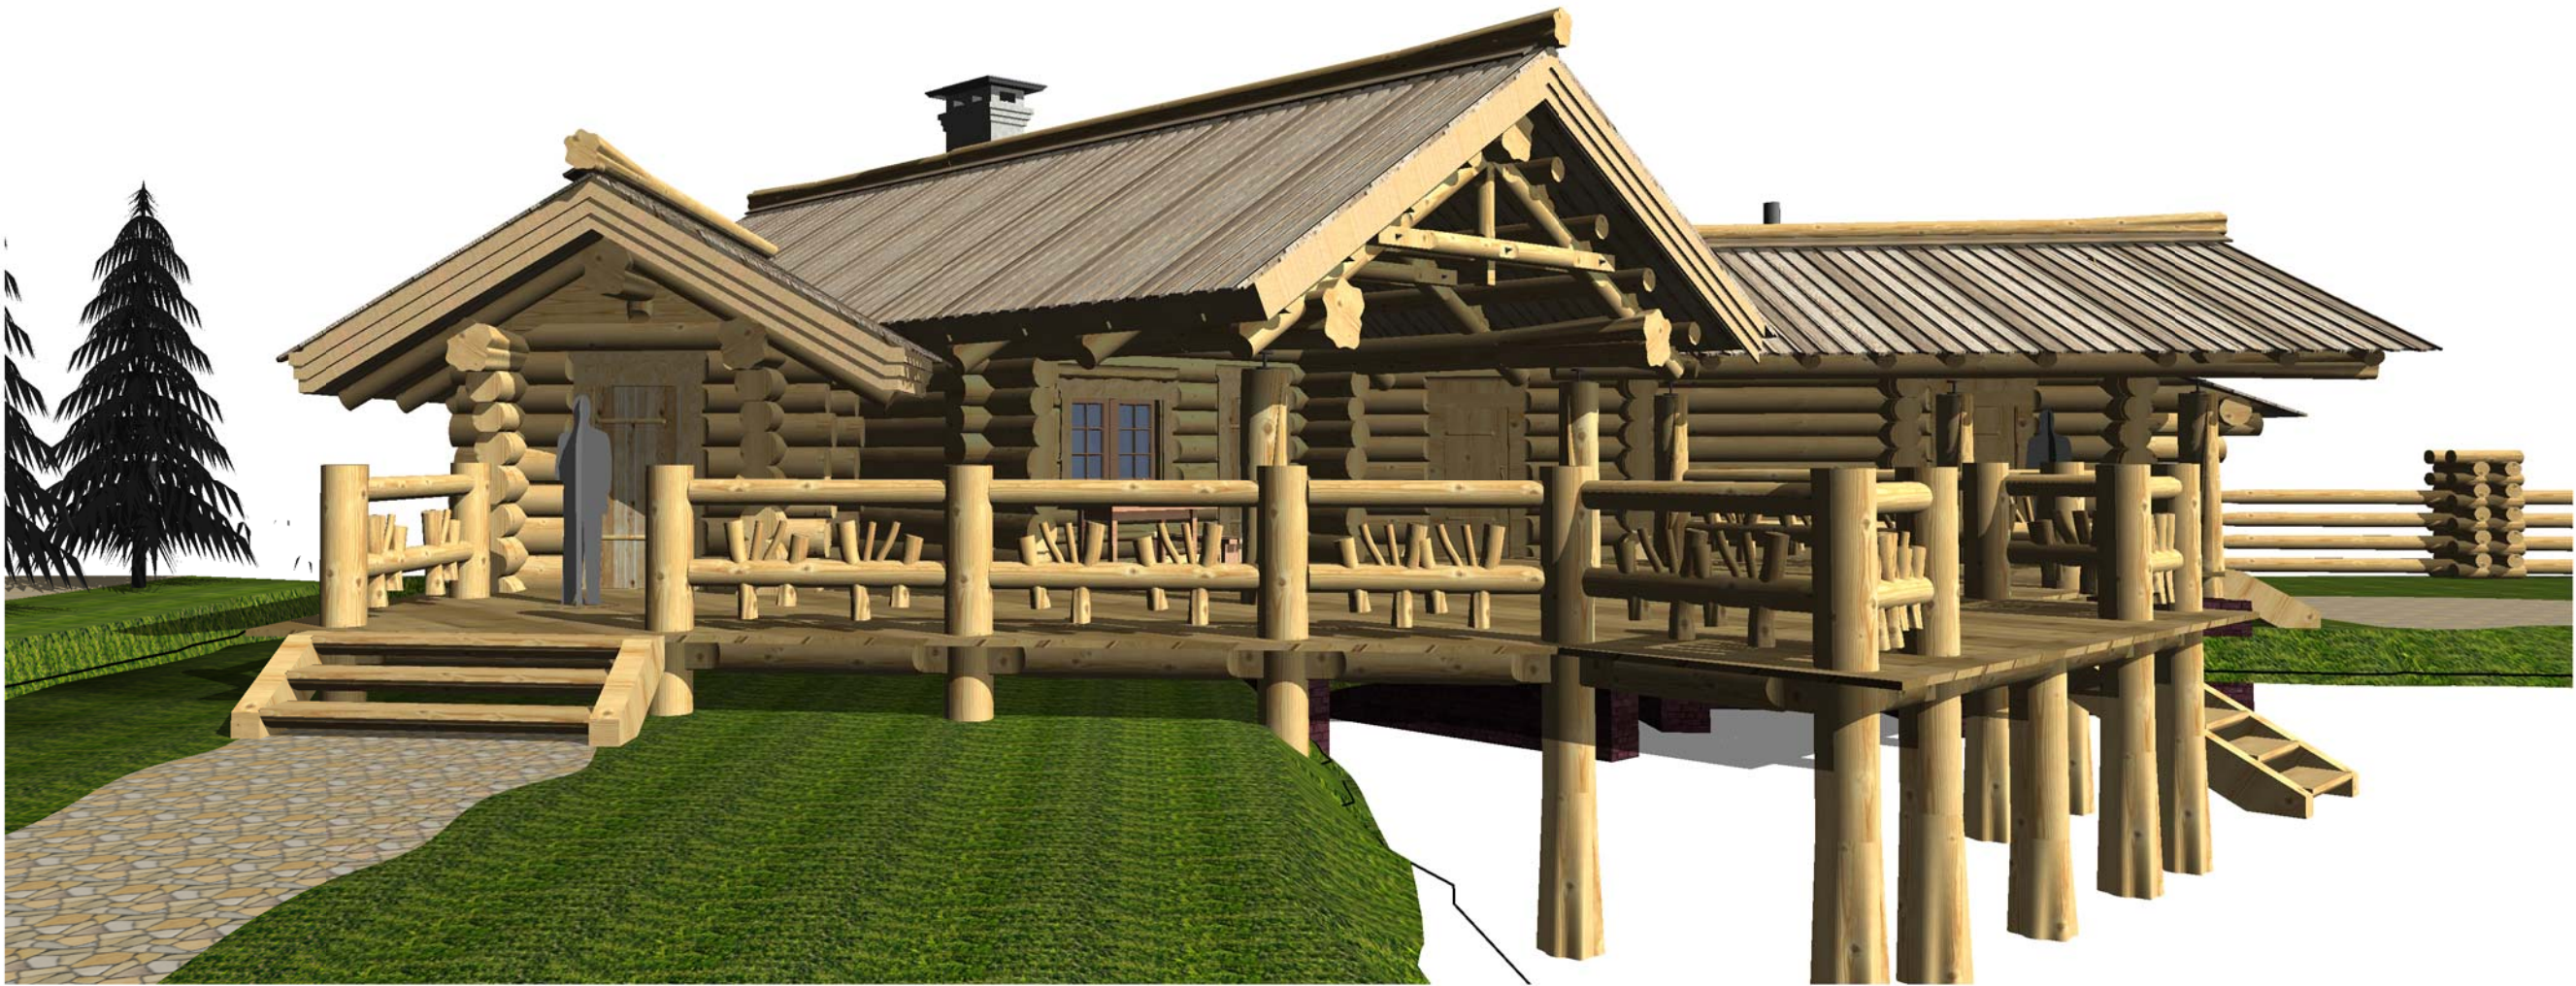

Согласовано

Изм. № подл. Подп. и дата Взам. инв. №


Изм.	Лист	№ док.	Подпись	Дата

Вид 4

Лист
24

Согласовано

Изм. № подл.	Подп. и дата	Взам. инв. №

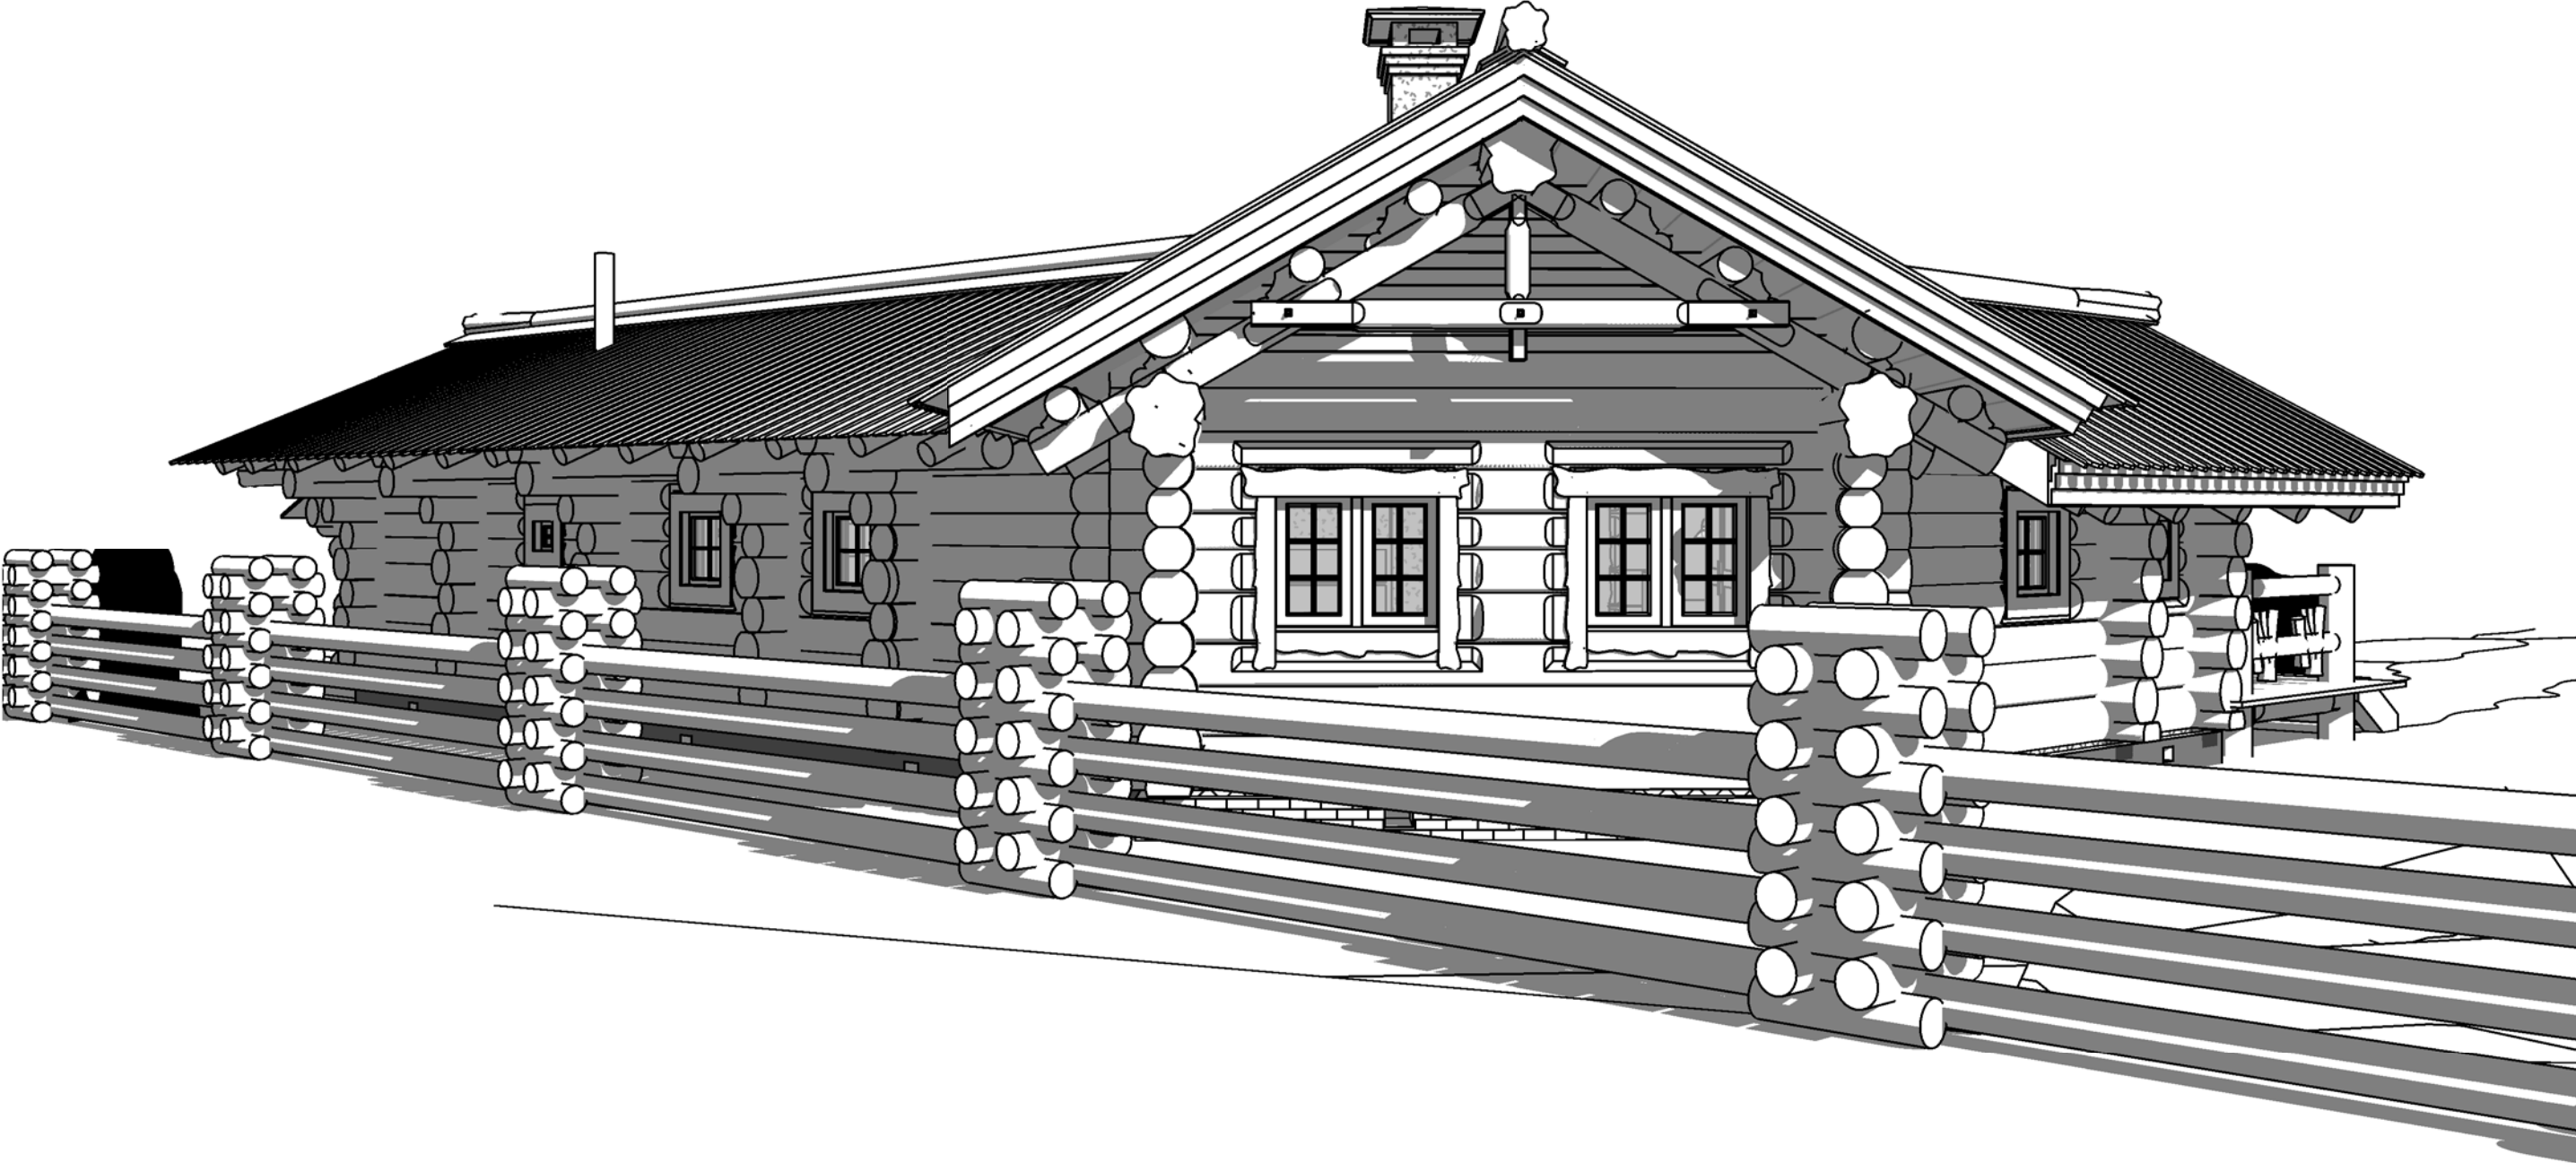

Изм.	Лист	№ док.	Подпись	Дата

Вид 5

Лист
25